
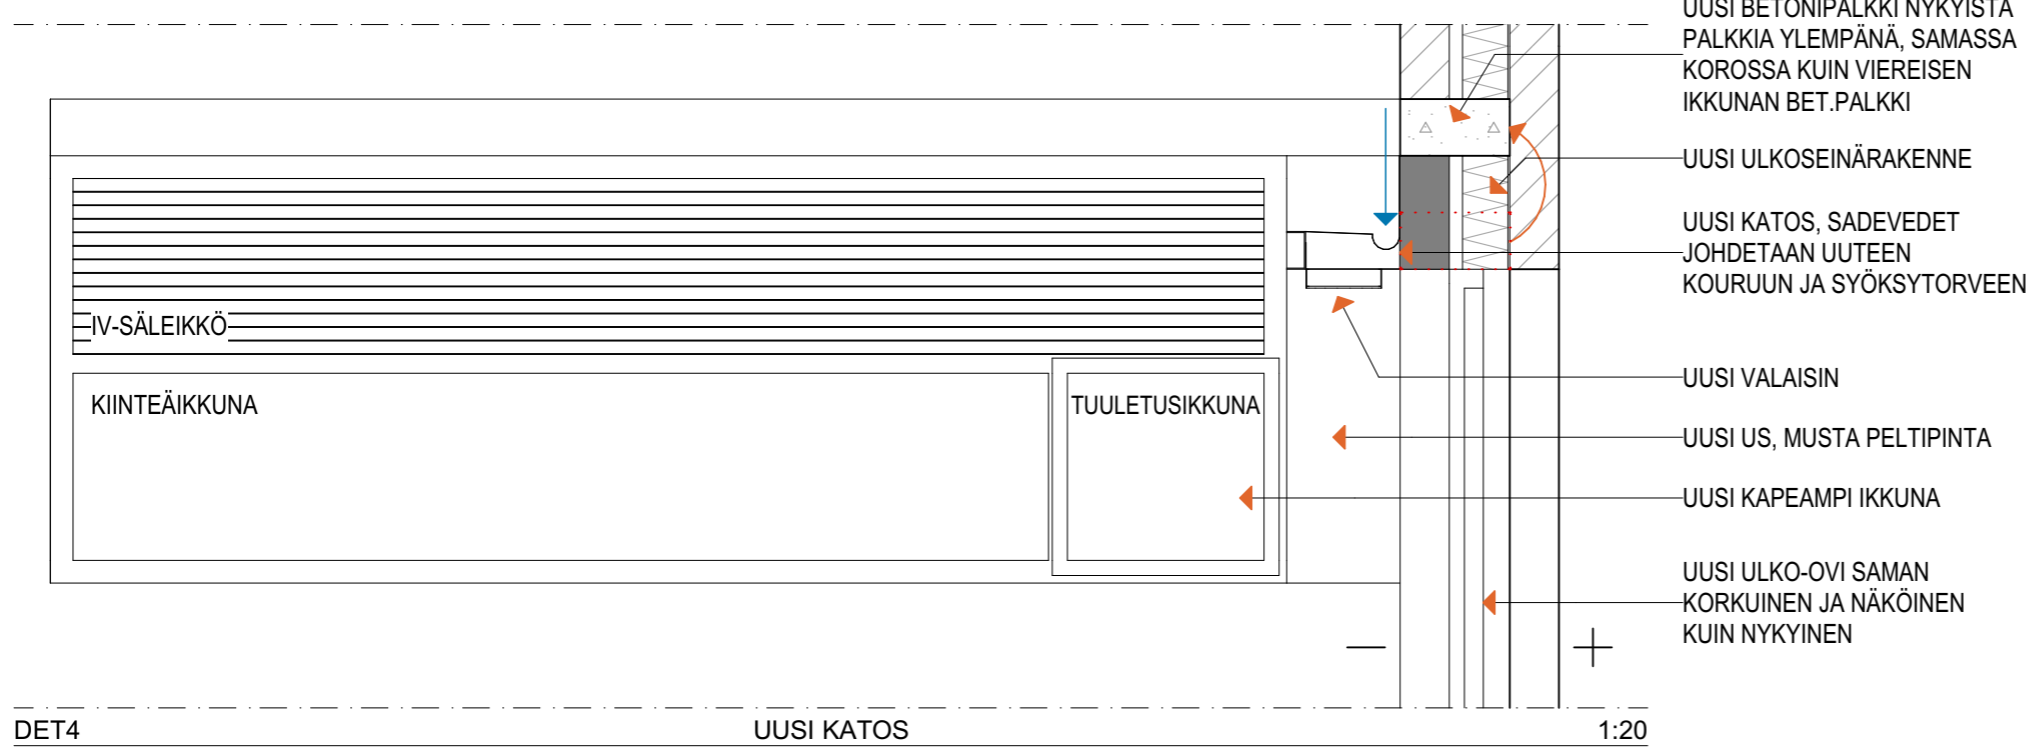


DET4 NYKYTILANNE 1:20

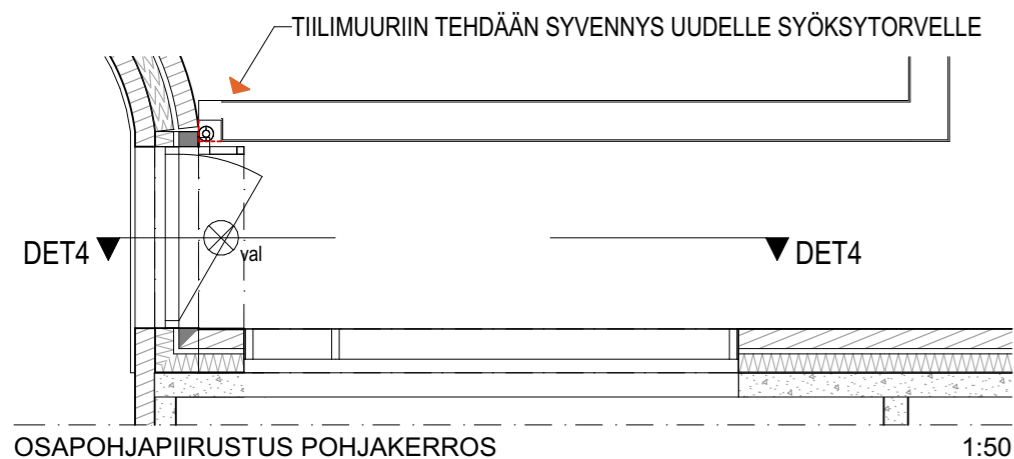

DET4 UUSI KATOS 1:20


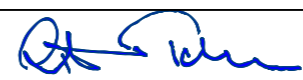


OSAPOHJAPIIRUSTUS POHJAKERROS 1:50



## Malmin kirkon peruskorjaus

# LUONNOS

 ARKKITEHTITOIMISTO <b>ARKVIIRI OY</b> www.arkviiri.fi	Mariankatu 14 B 12 15110 LAHTI P 03 - 7514 922	A-PORTAAN UUSI KATOS 1:20, 1:50
	PÄÄSUUNNITTELIJA  Risto Tulonen, arkkitehti safa	PVM 26.11.2021