



RO	%	
11 500 k-m ²	100%	Yhteensä 157 autopaikkaa
VAV 3 200 k-m ²	27.8 %	Yht. 44 autopaikkaa
YIT 8 300 k-m ²	72.2 %	Yht. 113 autopaikkaa

	Rakennuskohteen nimi	Pirustuksen sisältö		Mittakaava
	VAV / VAV Retiisikuja 2	LPA tontit, asemapiirros		1:500
	Rakennuskohteen osoite	K.osa/Kylä	Kortteli/Tila	Tontti/Rn:o
	Retiisikuja 2, 01300 Vantaa	40	.	40382
Päiväys	Suunnittelija	Projekti- ja piirustusnumero		
19.8.2022		105-013 L1-01		

Tulostuspäivä 19.8.2022 klo 8.10



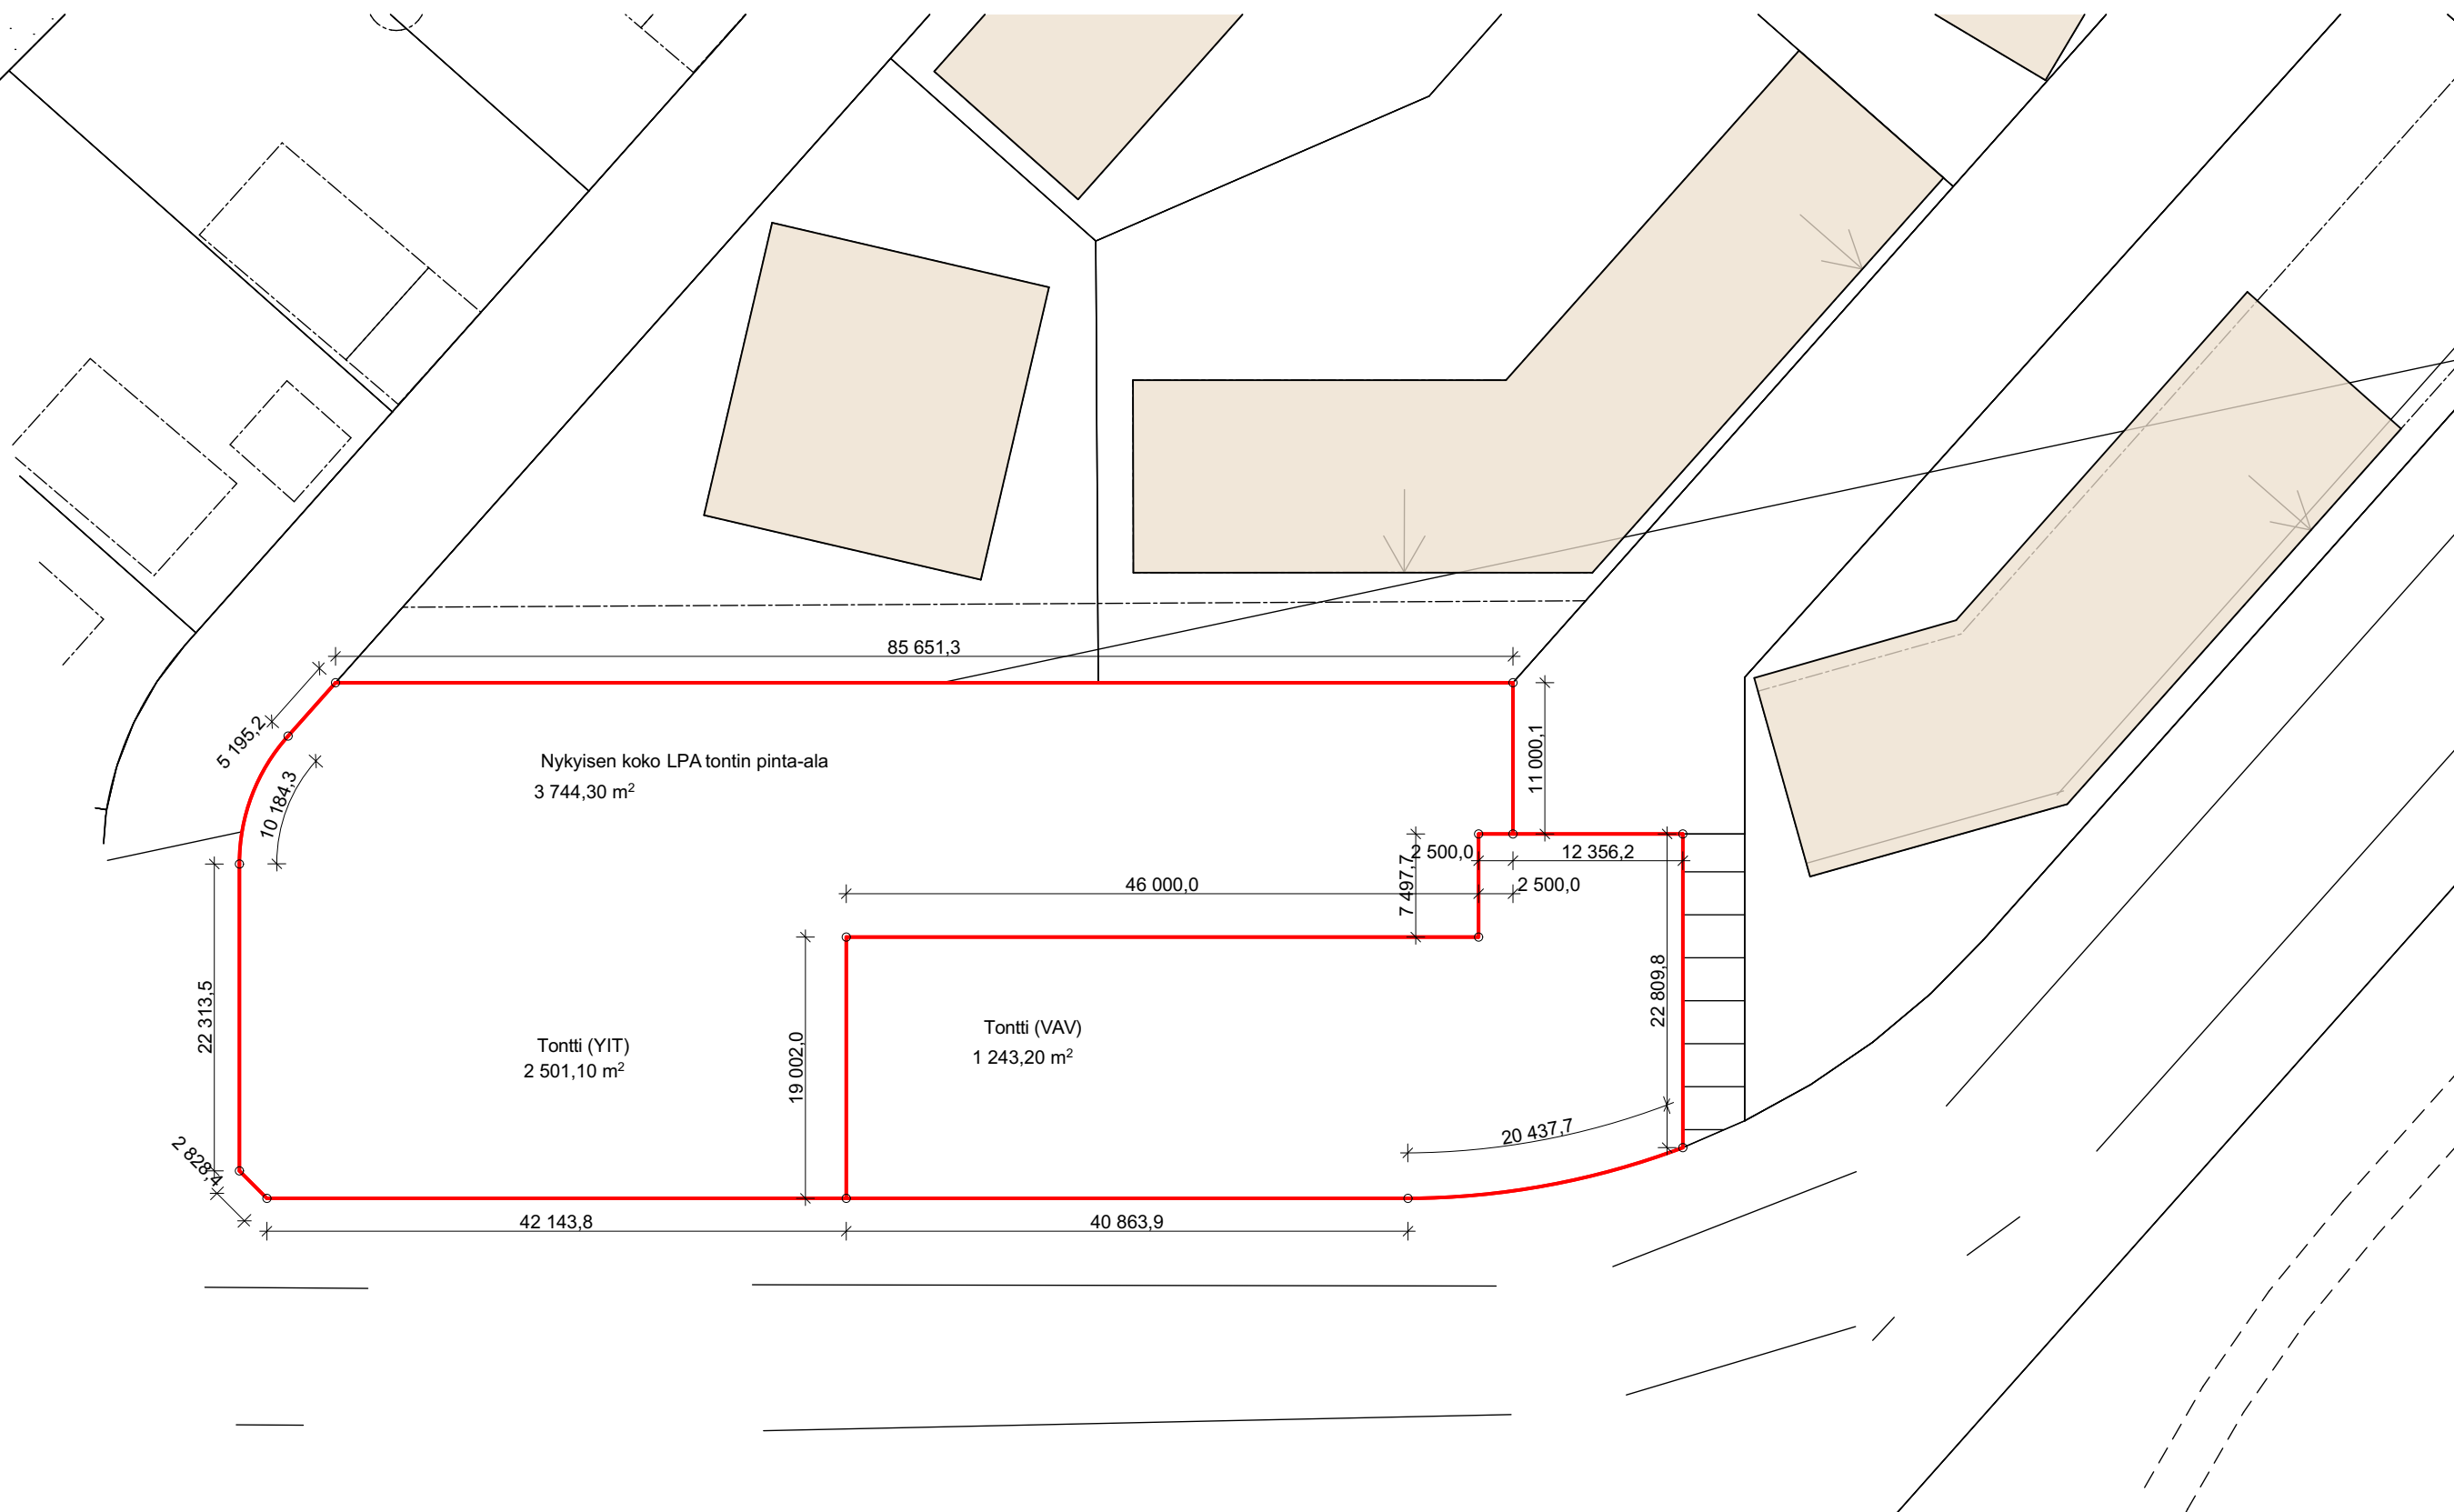

	Rakennuskohteen nimi	VAV / VAV Retiisikuja 2		Piirustuksen sisältö	LPA tonttijako	Mittakaava	1:500
	Rakennuskohteen osoite	Retiisikuja 2, 01300 Vantaa		K.osa/Kylä	Kortteli/Tila	Tontti/Rn:o	40 . 40382
	Päiväys	19.8.2022		Projekti- ja piirustusnumero	105-013 L1-02		
	Tulostuspäivä	19.8.2022 klo 8.10		Suunnittelija	