


PURETTAVAT RAKENTEET ESITETTY PISTEVIIVALLA.
UUDET RAKENTEET ESITETTY PUNAISELLA.

Tasokoordinaatio / Plankoordinaatistystem:
ETRS-GK25
Korkeusjärjestelmä / Höjdsystem:
N2000


Alustava 26.2.2026

Suunnitteluseuran nimi
A-KONSULTIT talli
Ratatie 19, 00120 Helsinki p. +358 (0)10 3229 550


Rakennuksen nimi ja osoite
Oulunkylän puukirkko Ehdotussuunnittelu
Pohjapiirustus alapohja 1:100 26.2.2026

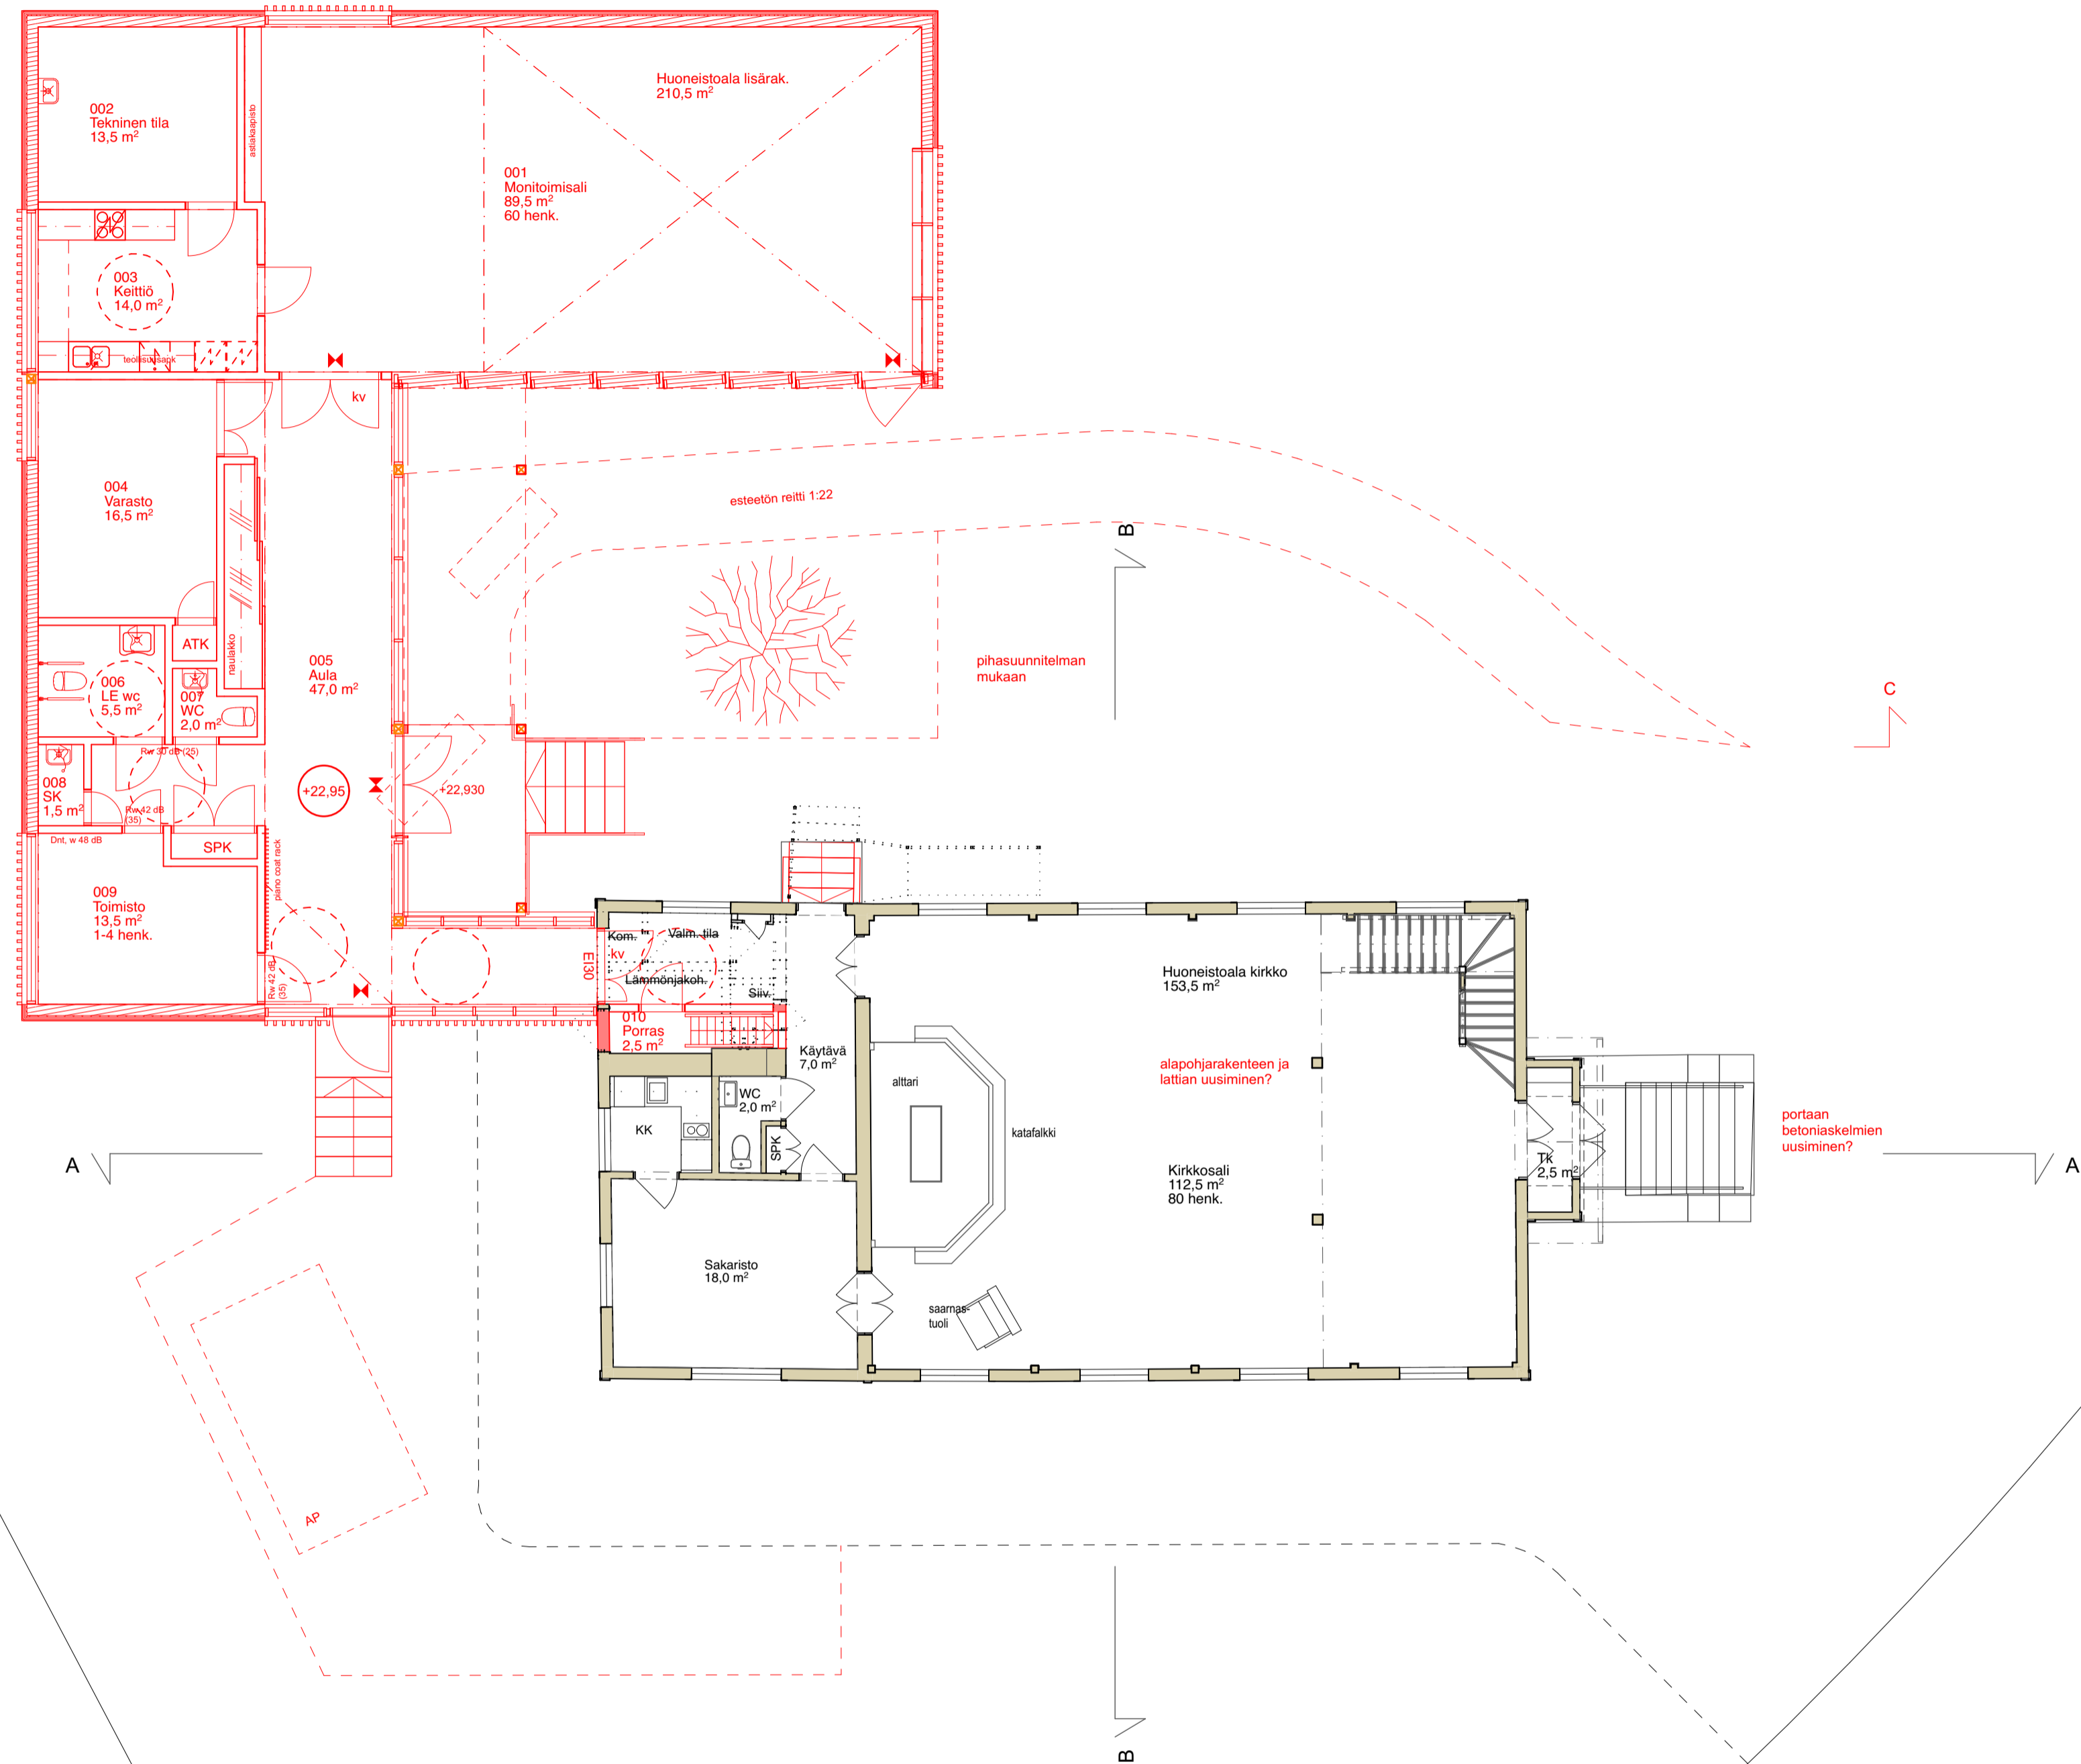

PURETTAVAT RAKENTEET ESITETTY PISTEVIIVALLA.
 UUDET RAKENTEET ESITETTY PUNAISELLA.

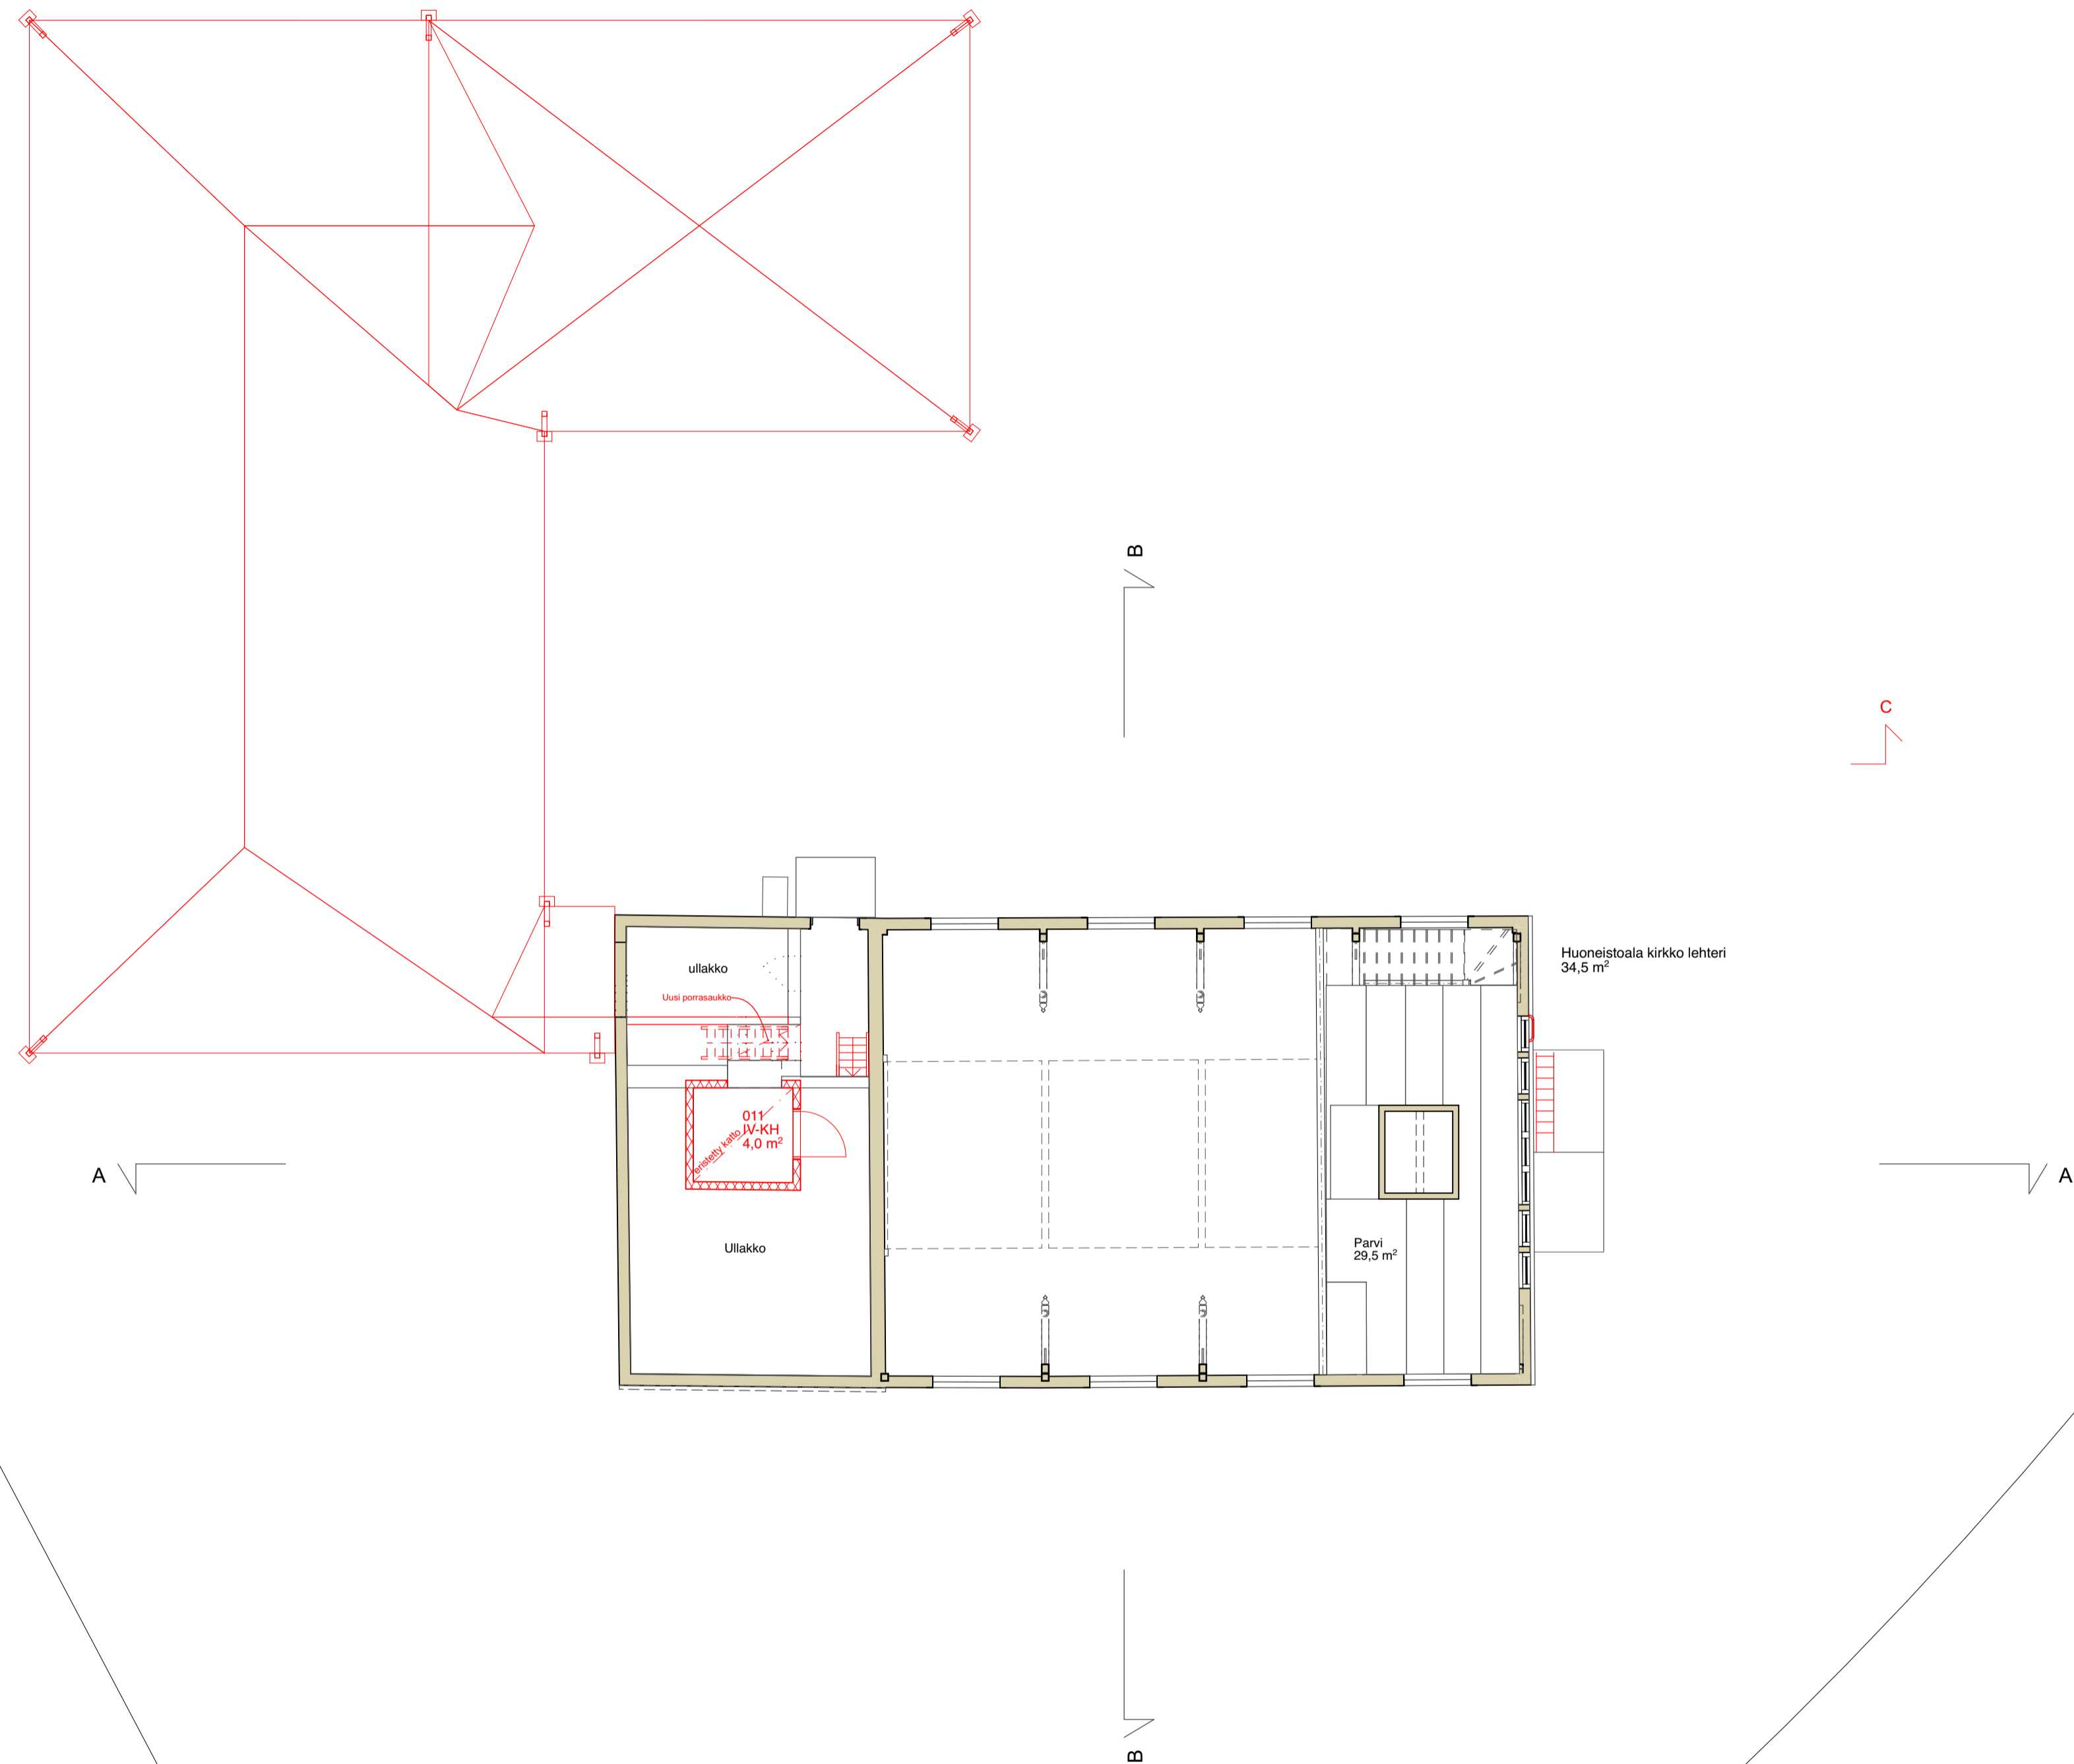


PURETTAVAT RAKENTEET ESITETTY PISTEVIIVALLA.
 Uudet rakenteet esitety punaisella.

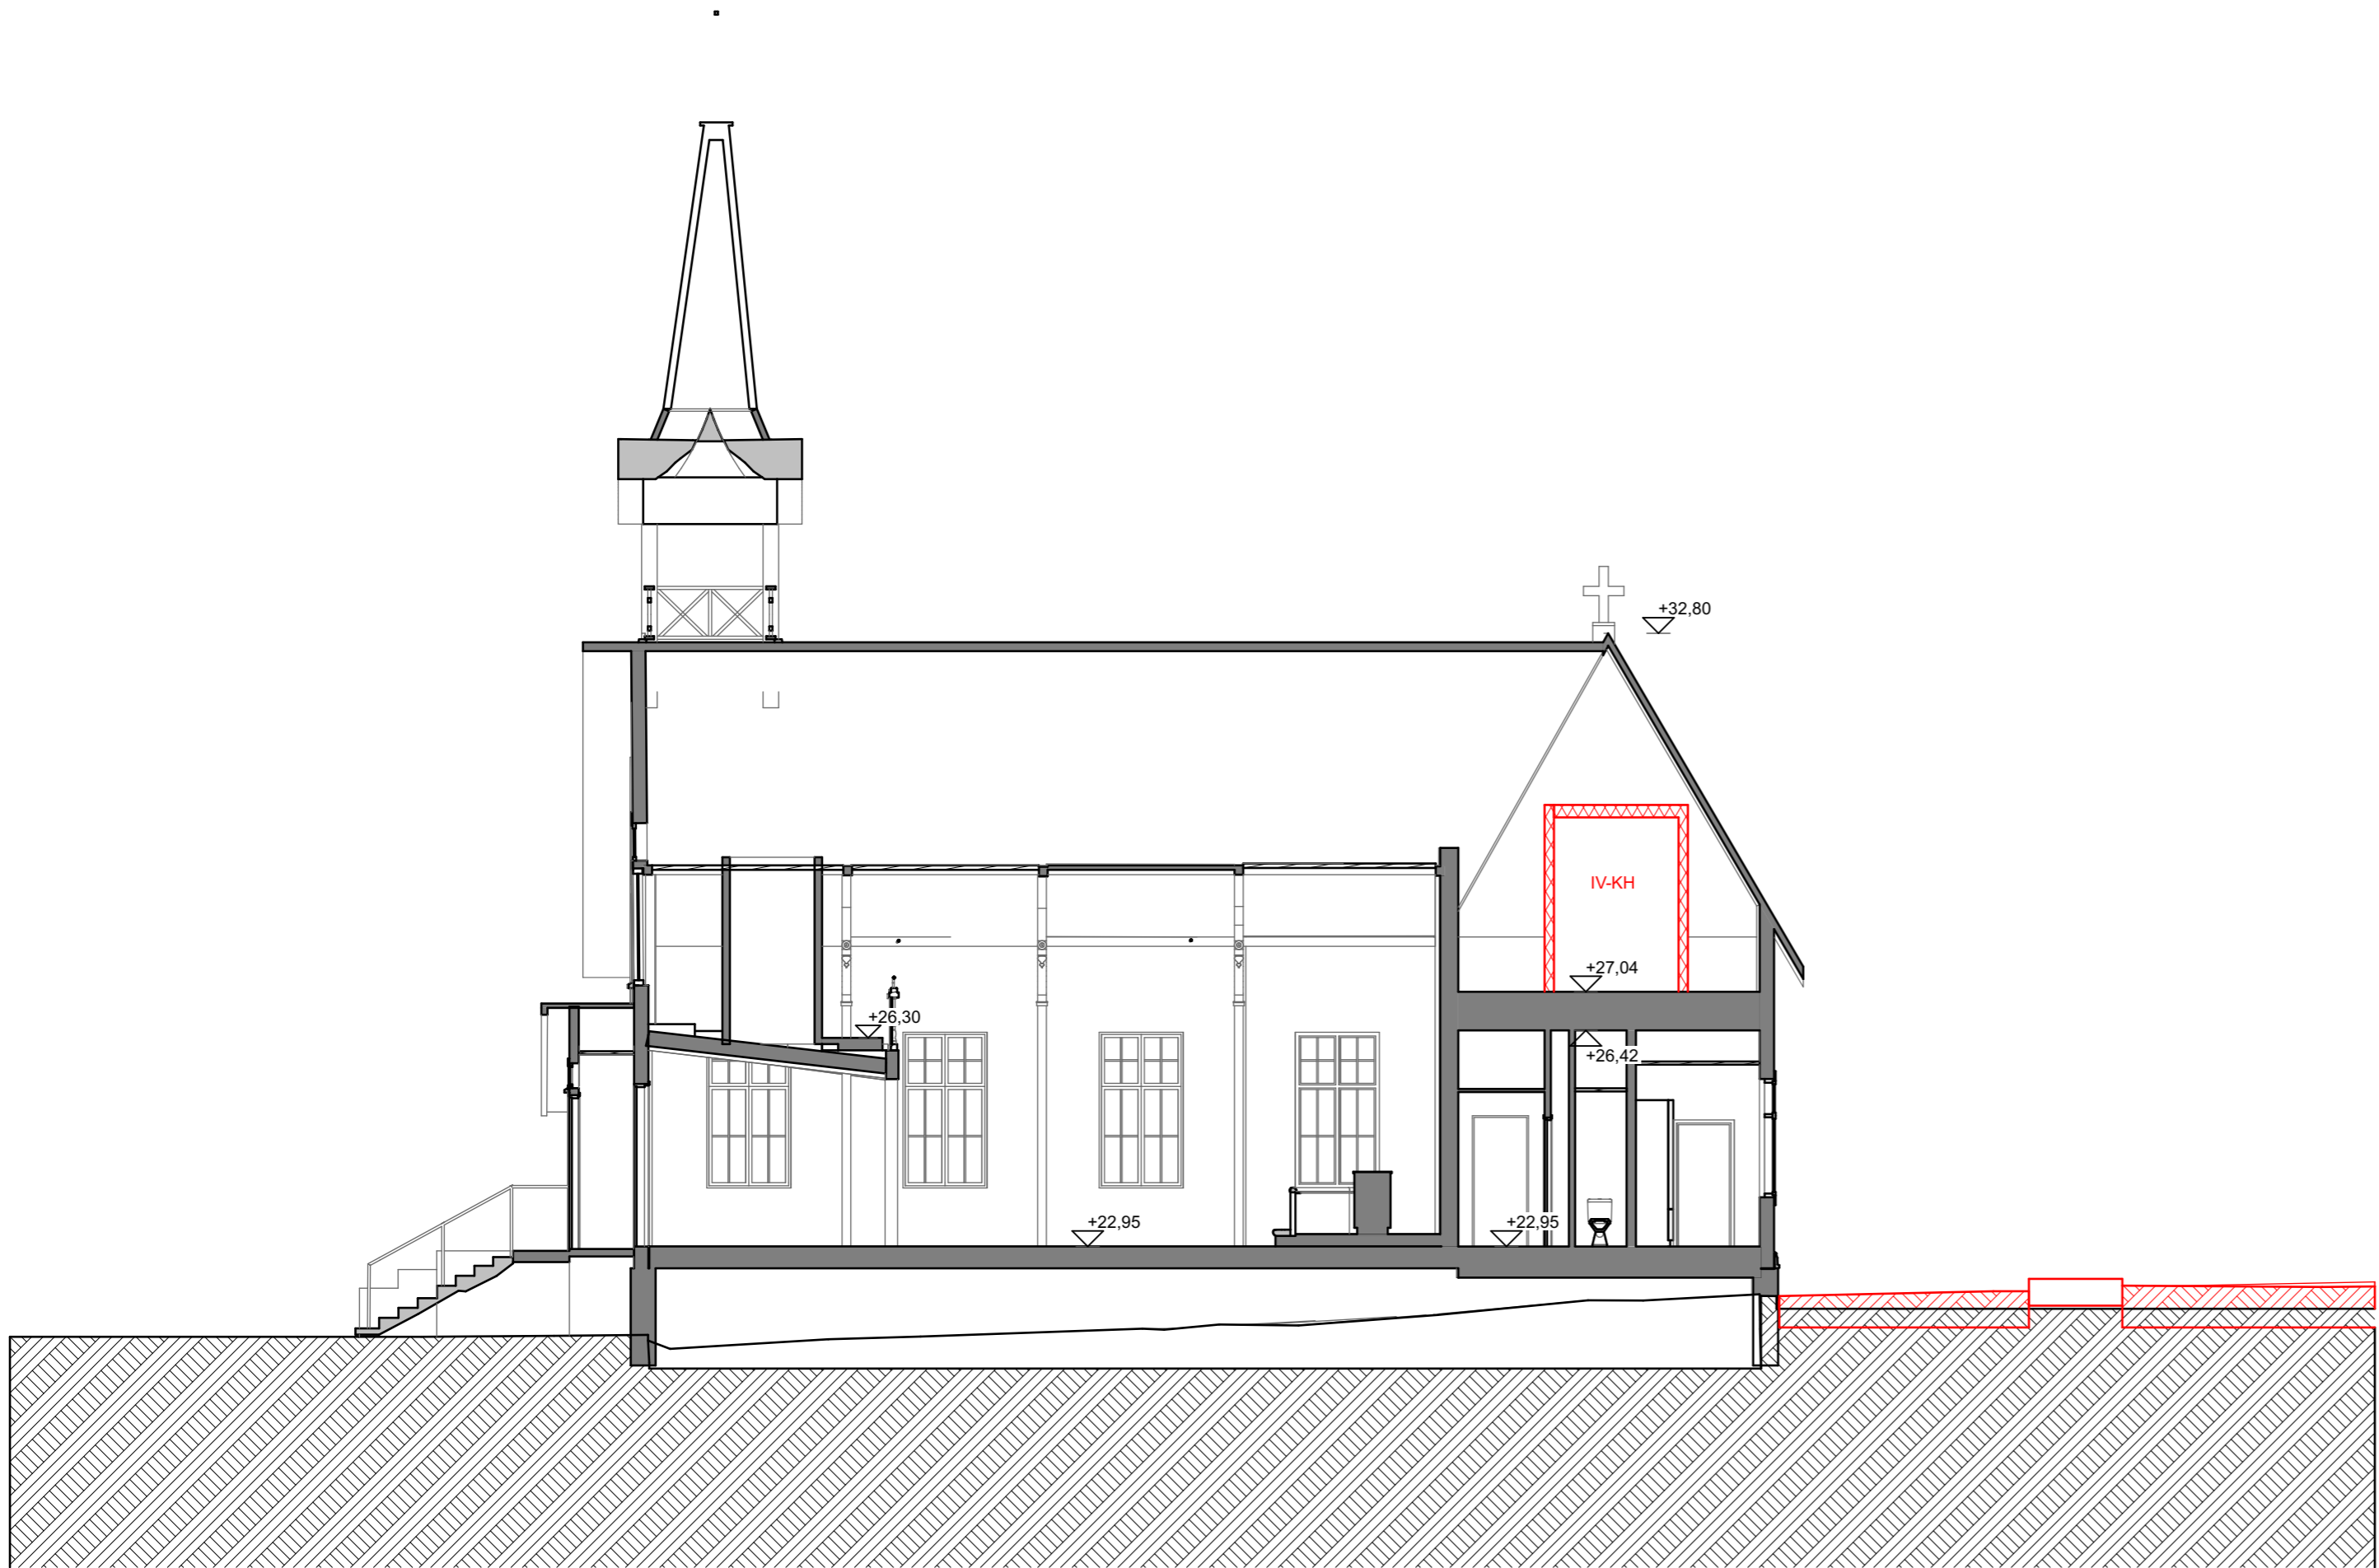

Alustava 26.2.2026

Suunnittelutoimiston tiedot
A-KONSULTIT talli
 Ratakatu 19, 00120 Helsinki p. +358 (0)10 3229 550


Rakennuskohteen nimi ja osoite
 Oulunkylän puukirkko Ehdotussuunnittelu
 Leikkauspiirustus A-A 1:100 26.2.2026

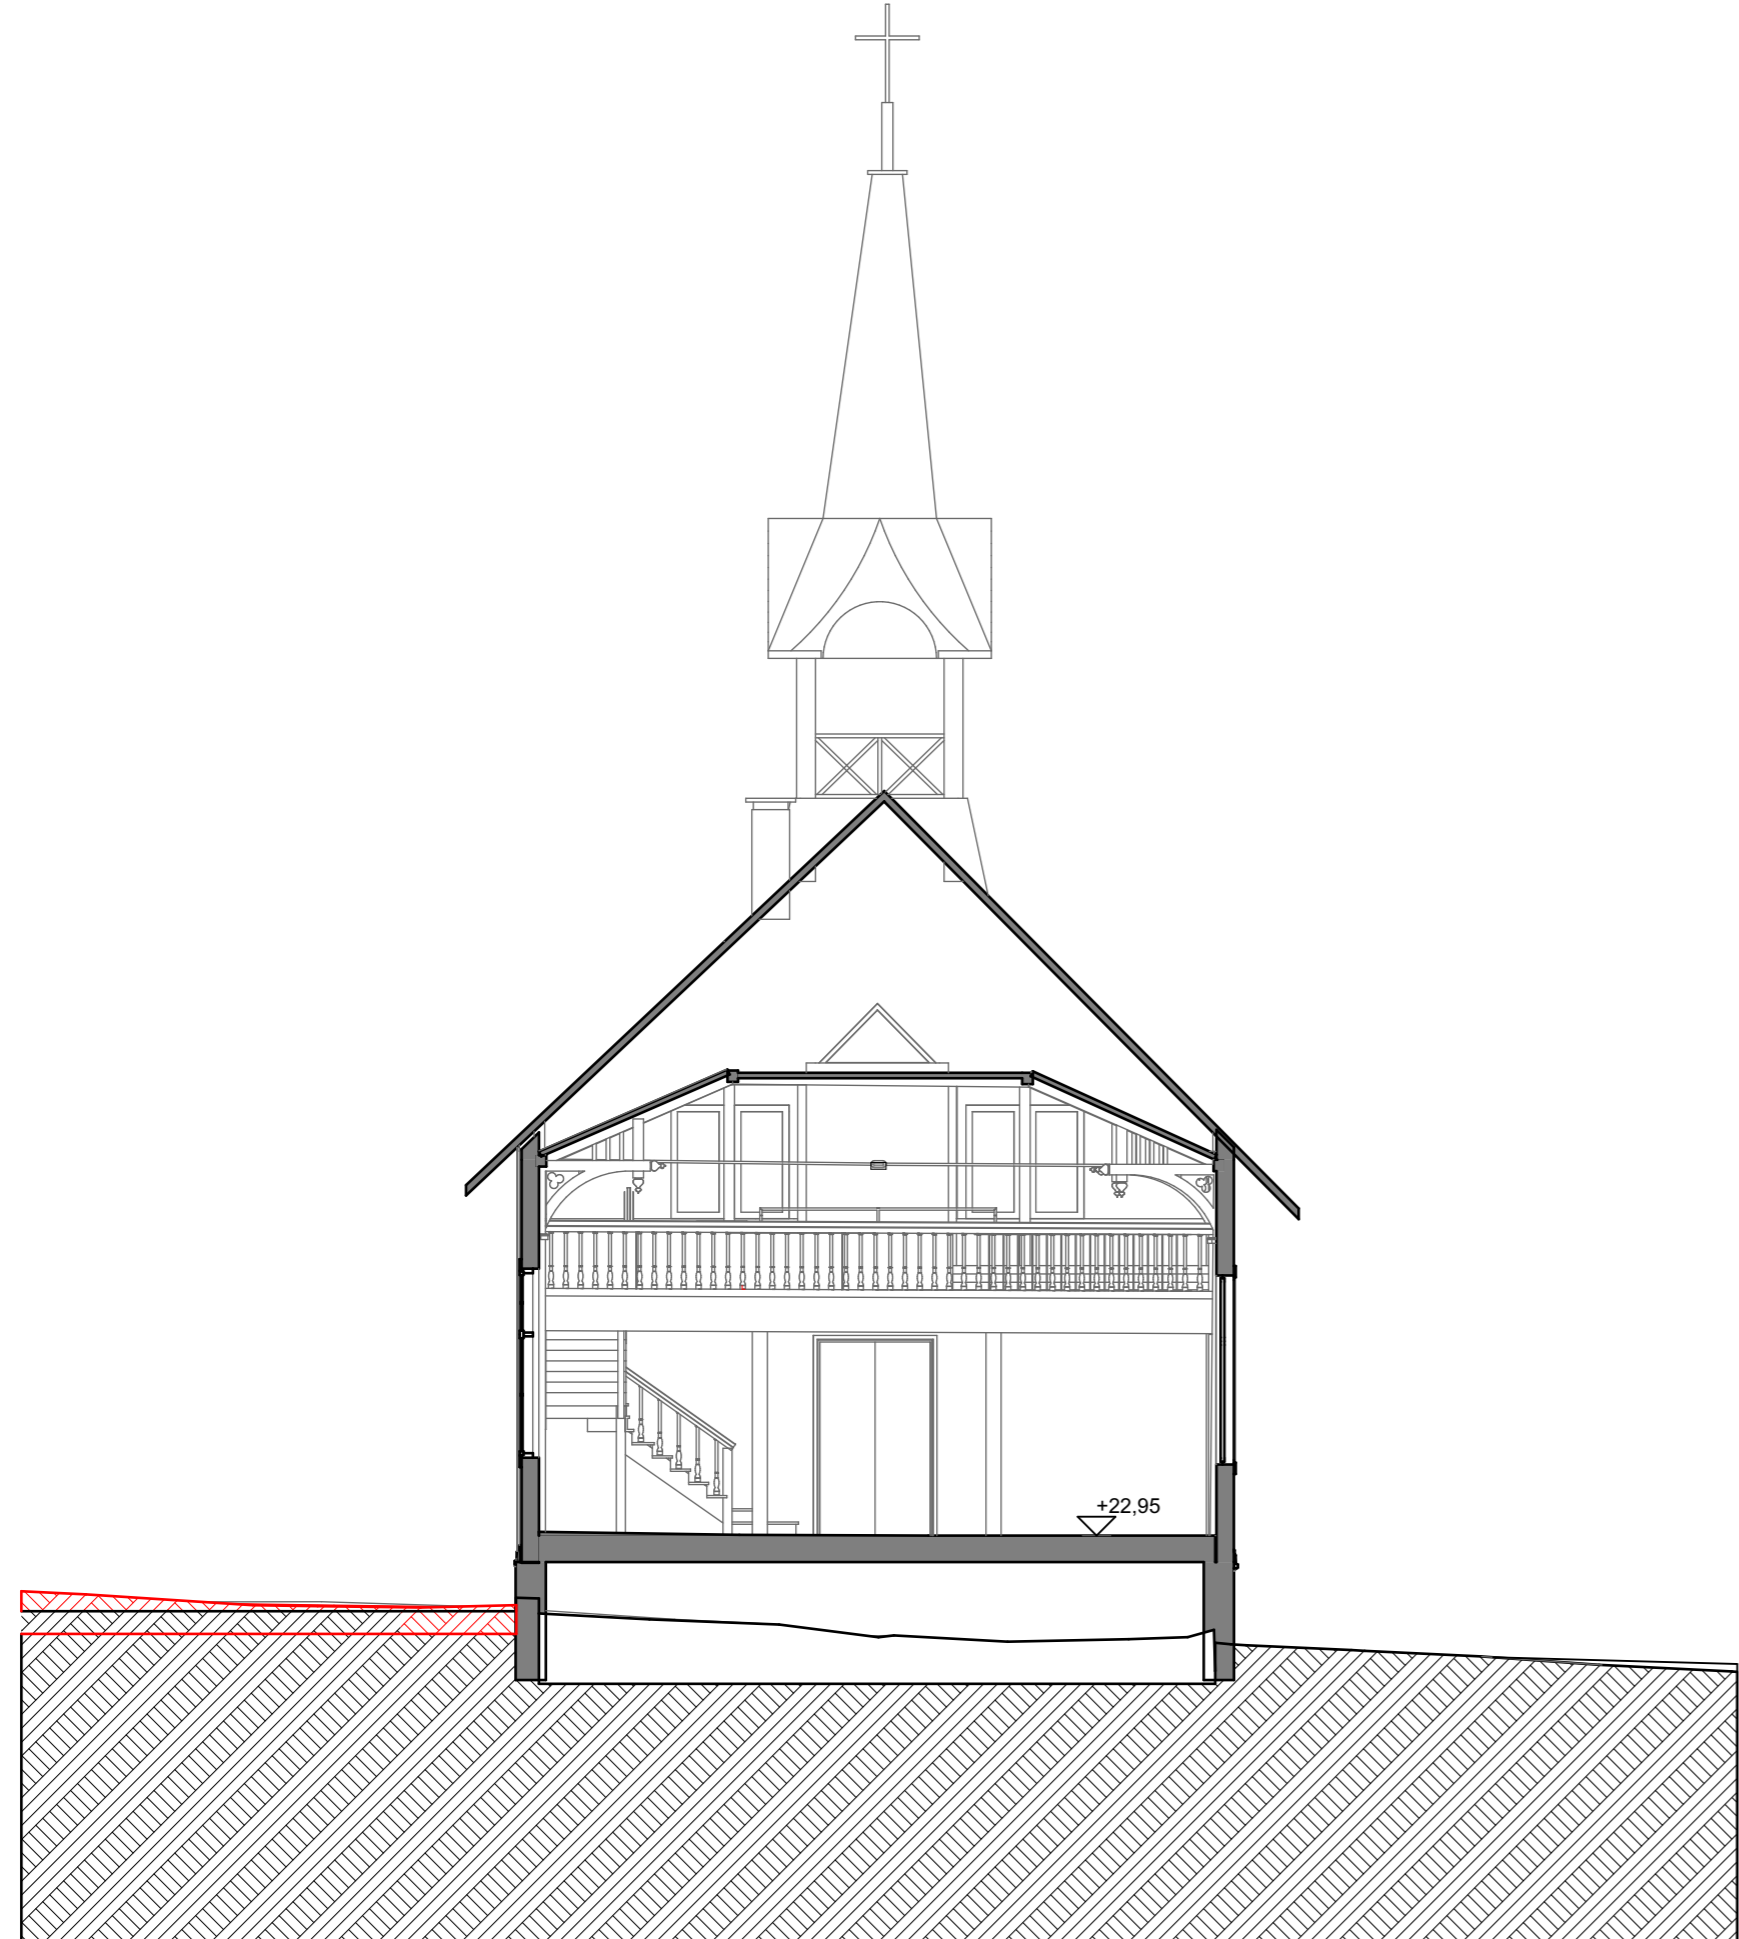

Alustava 26.2.2026

Suunnittelutoimiston tiedot
A-KONSULTIT talli
Ratakatu 19, 00120 Helsinki p. +358 (0)10 3229 550


Rakennuskohteen nimi ja osoite
Oulunkylän puukirkko Ehdotussuunnittelu
Leikkauspiirustus B-B 1:100 26.2.2026

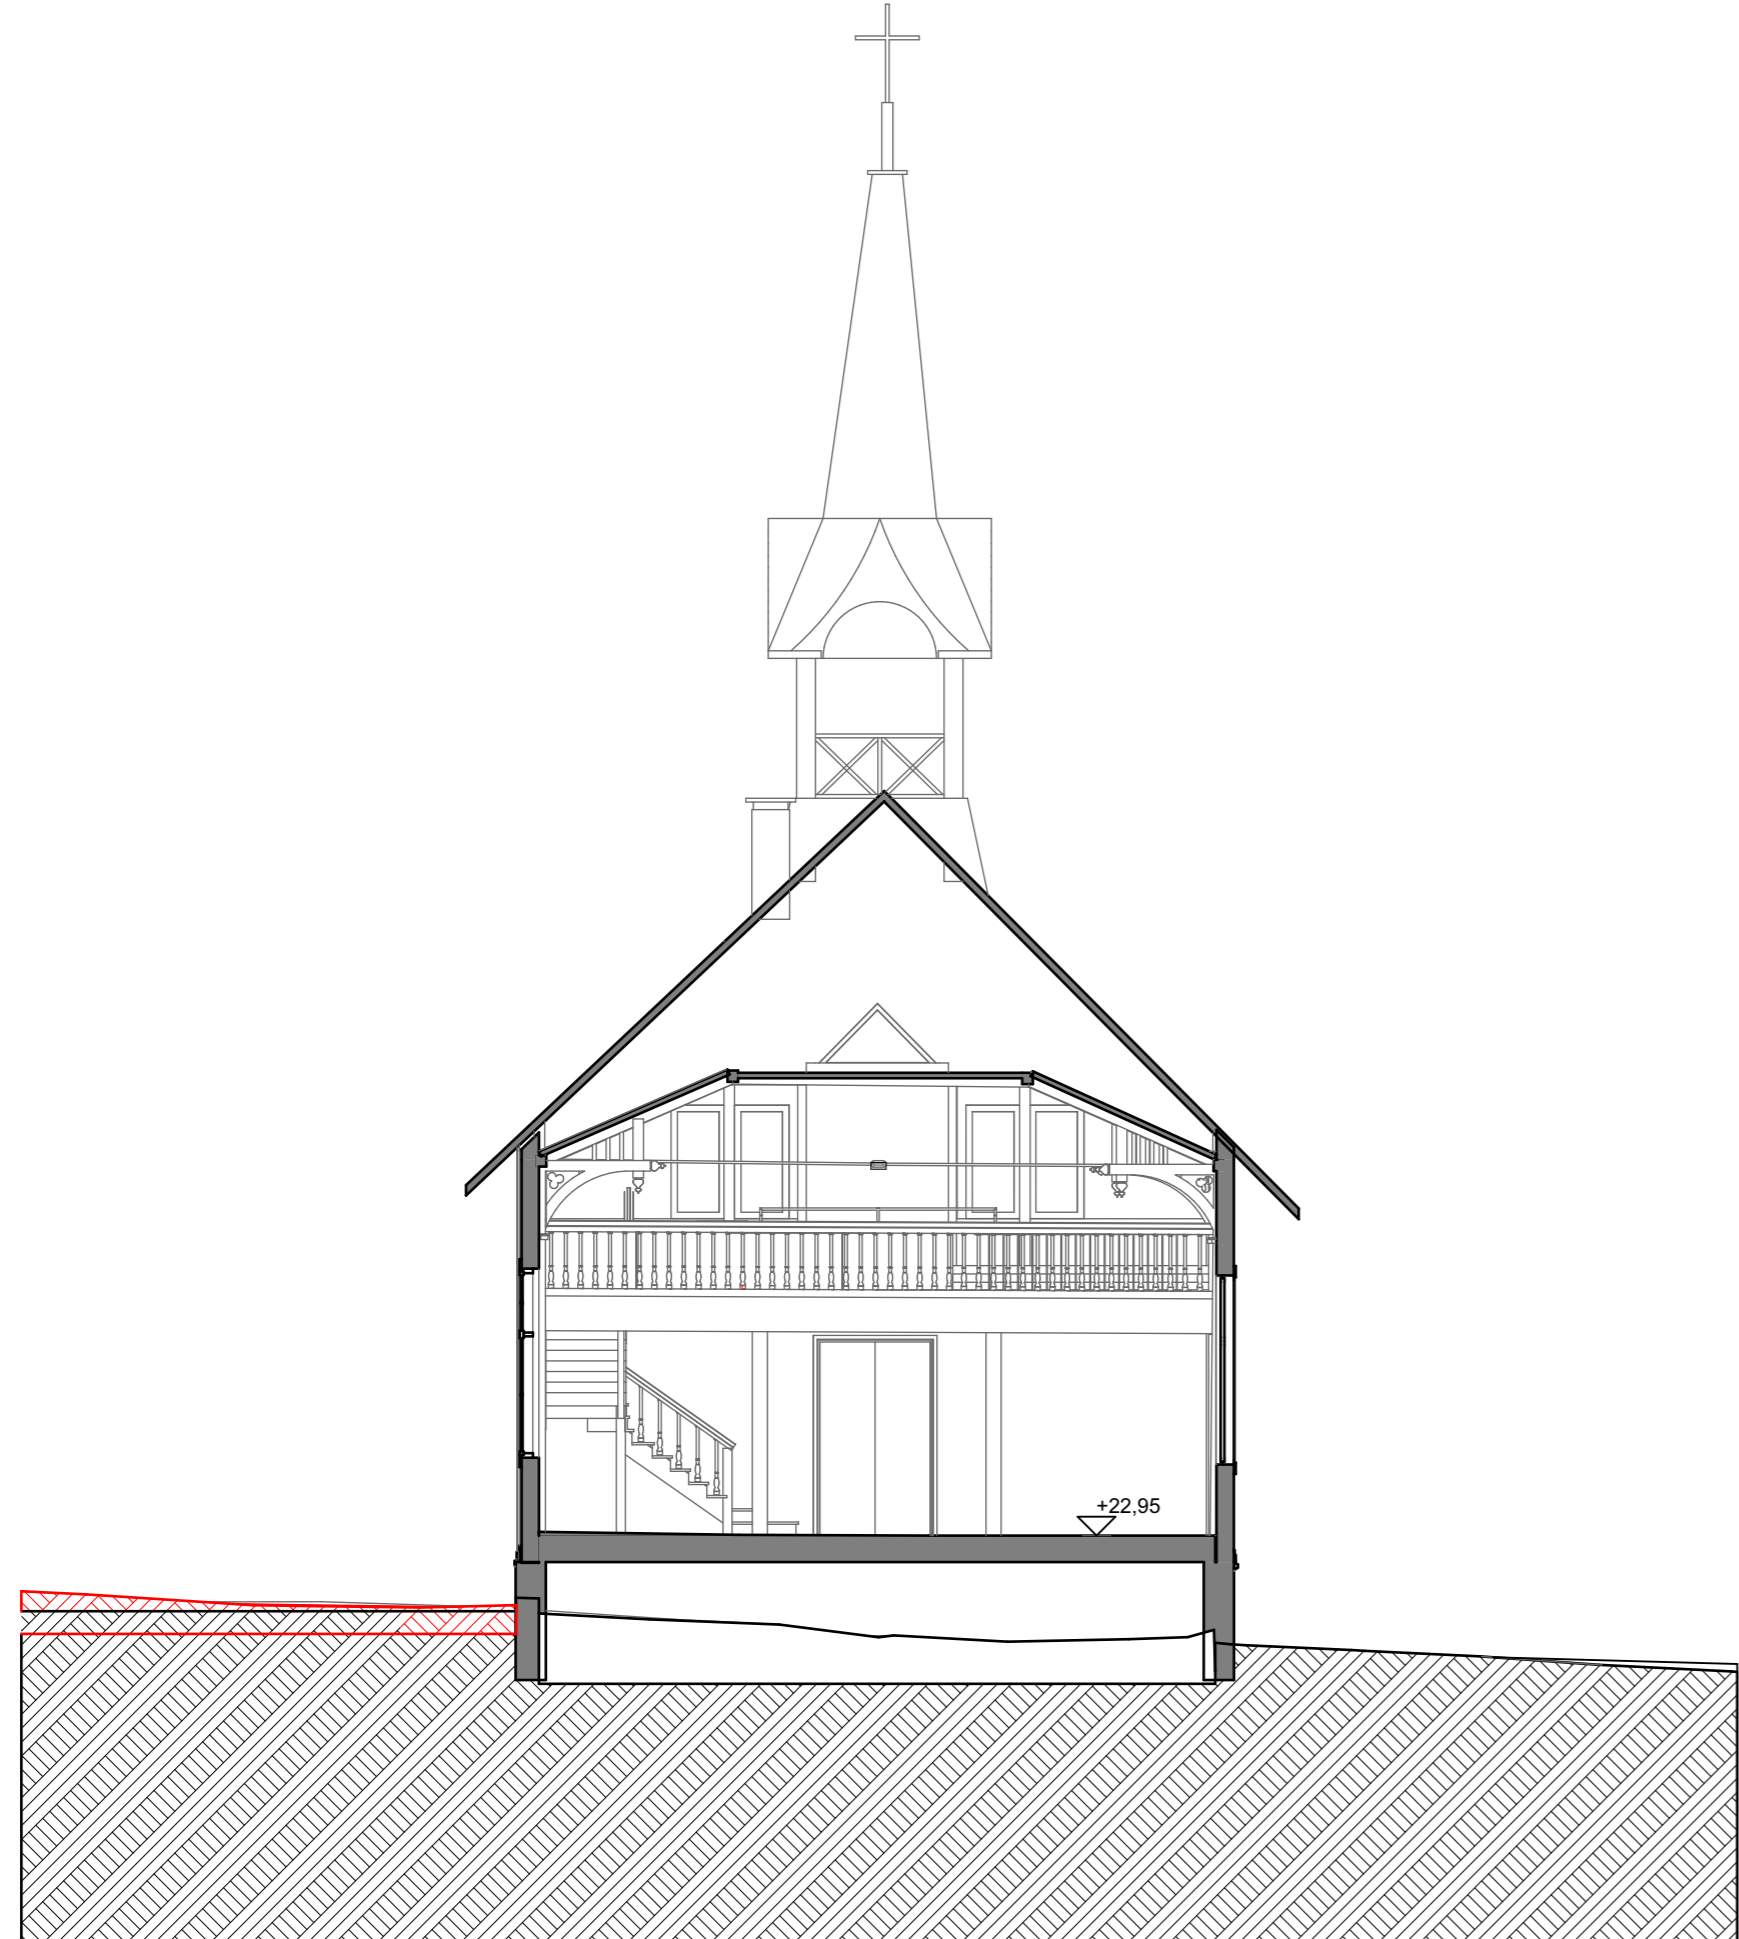

Alustava 26.2.2026

Suunnittelutoimiston tiedot
A-KONSULTIT talli
Ratakatu 19, 00120 Helsinki p. +358 (0)10 3229 550


Rakennuskohteen nimi ja osoite
Oulunkylän puukirkko Ehdotussuunnittelu
Leikkauspiirustus B-B 1:100 26.2.2026

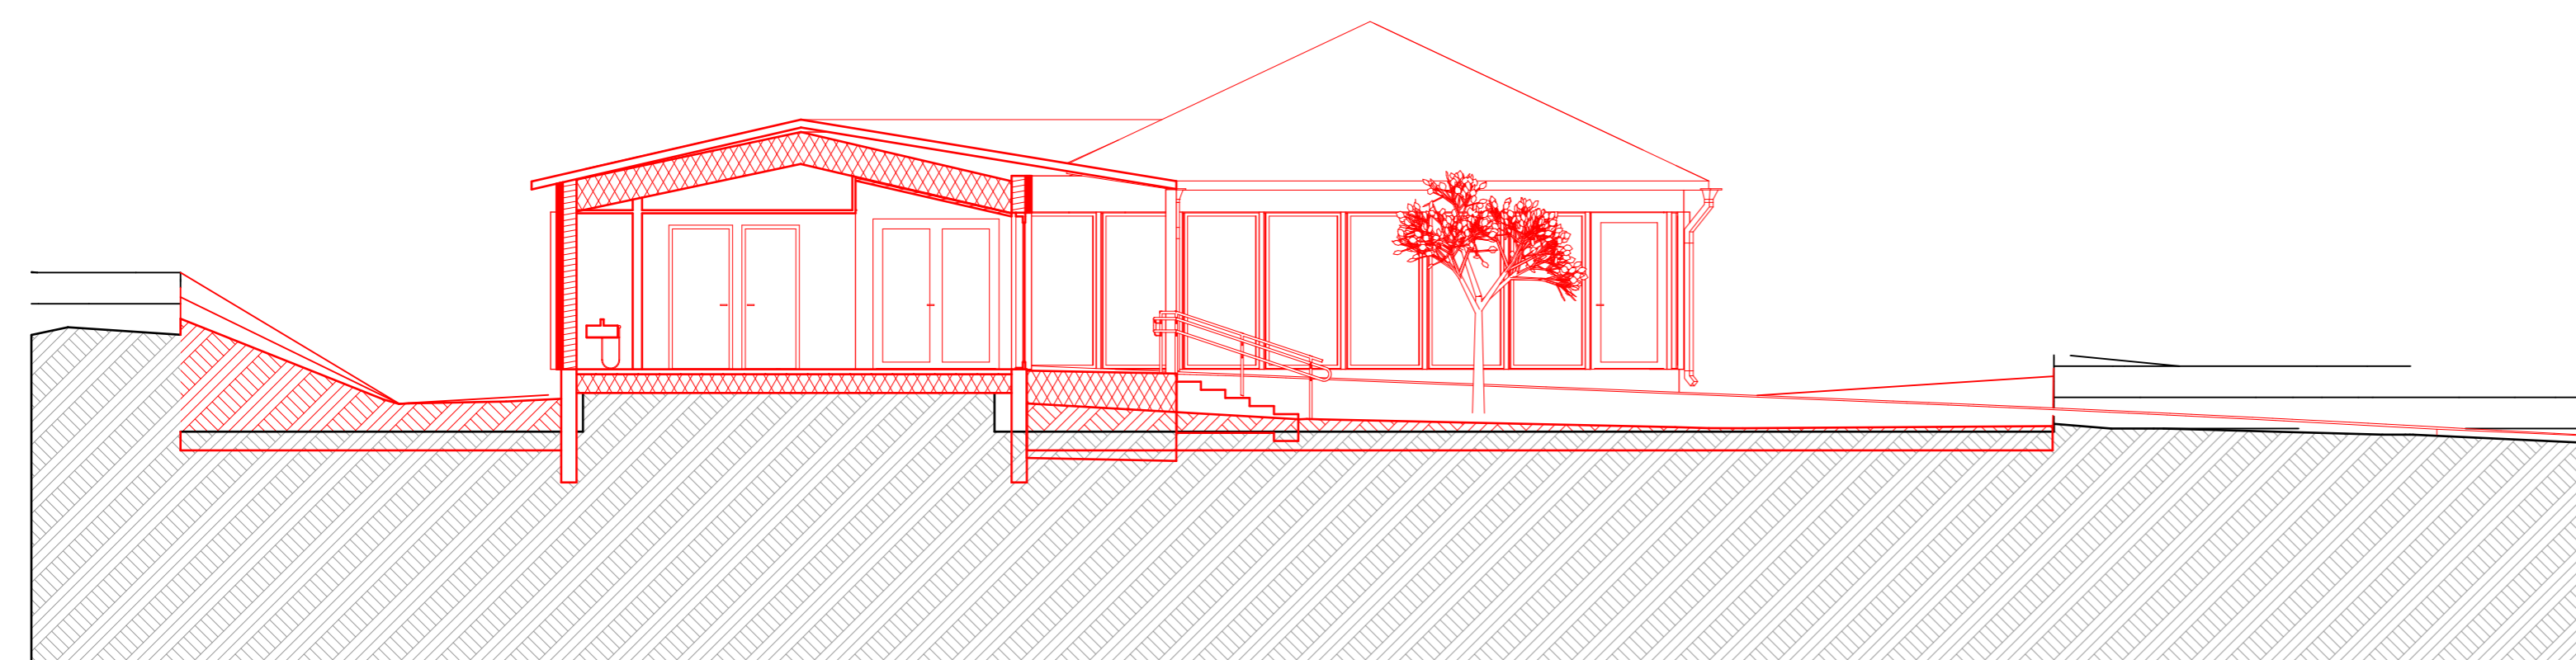

Alustava 26.2.2026

Suunnittelutoimiston tiedot
A-KONSULTIT **talli**
Ratakatu 19, 00120 Helsinki p. +358 (0)10 3229 550


Rakennuskohteen nimi ja osoite
Oulunkylän puukirkko Ehdotussuunnittelu
Leikkauspiirustus C-C 1:100 26.2.2026

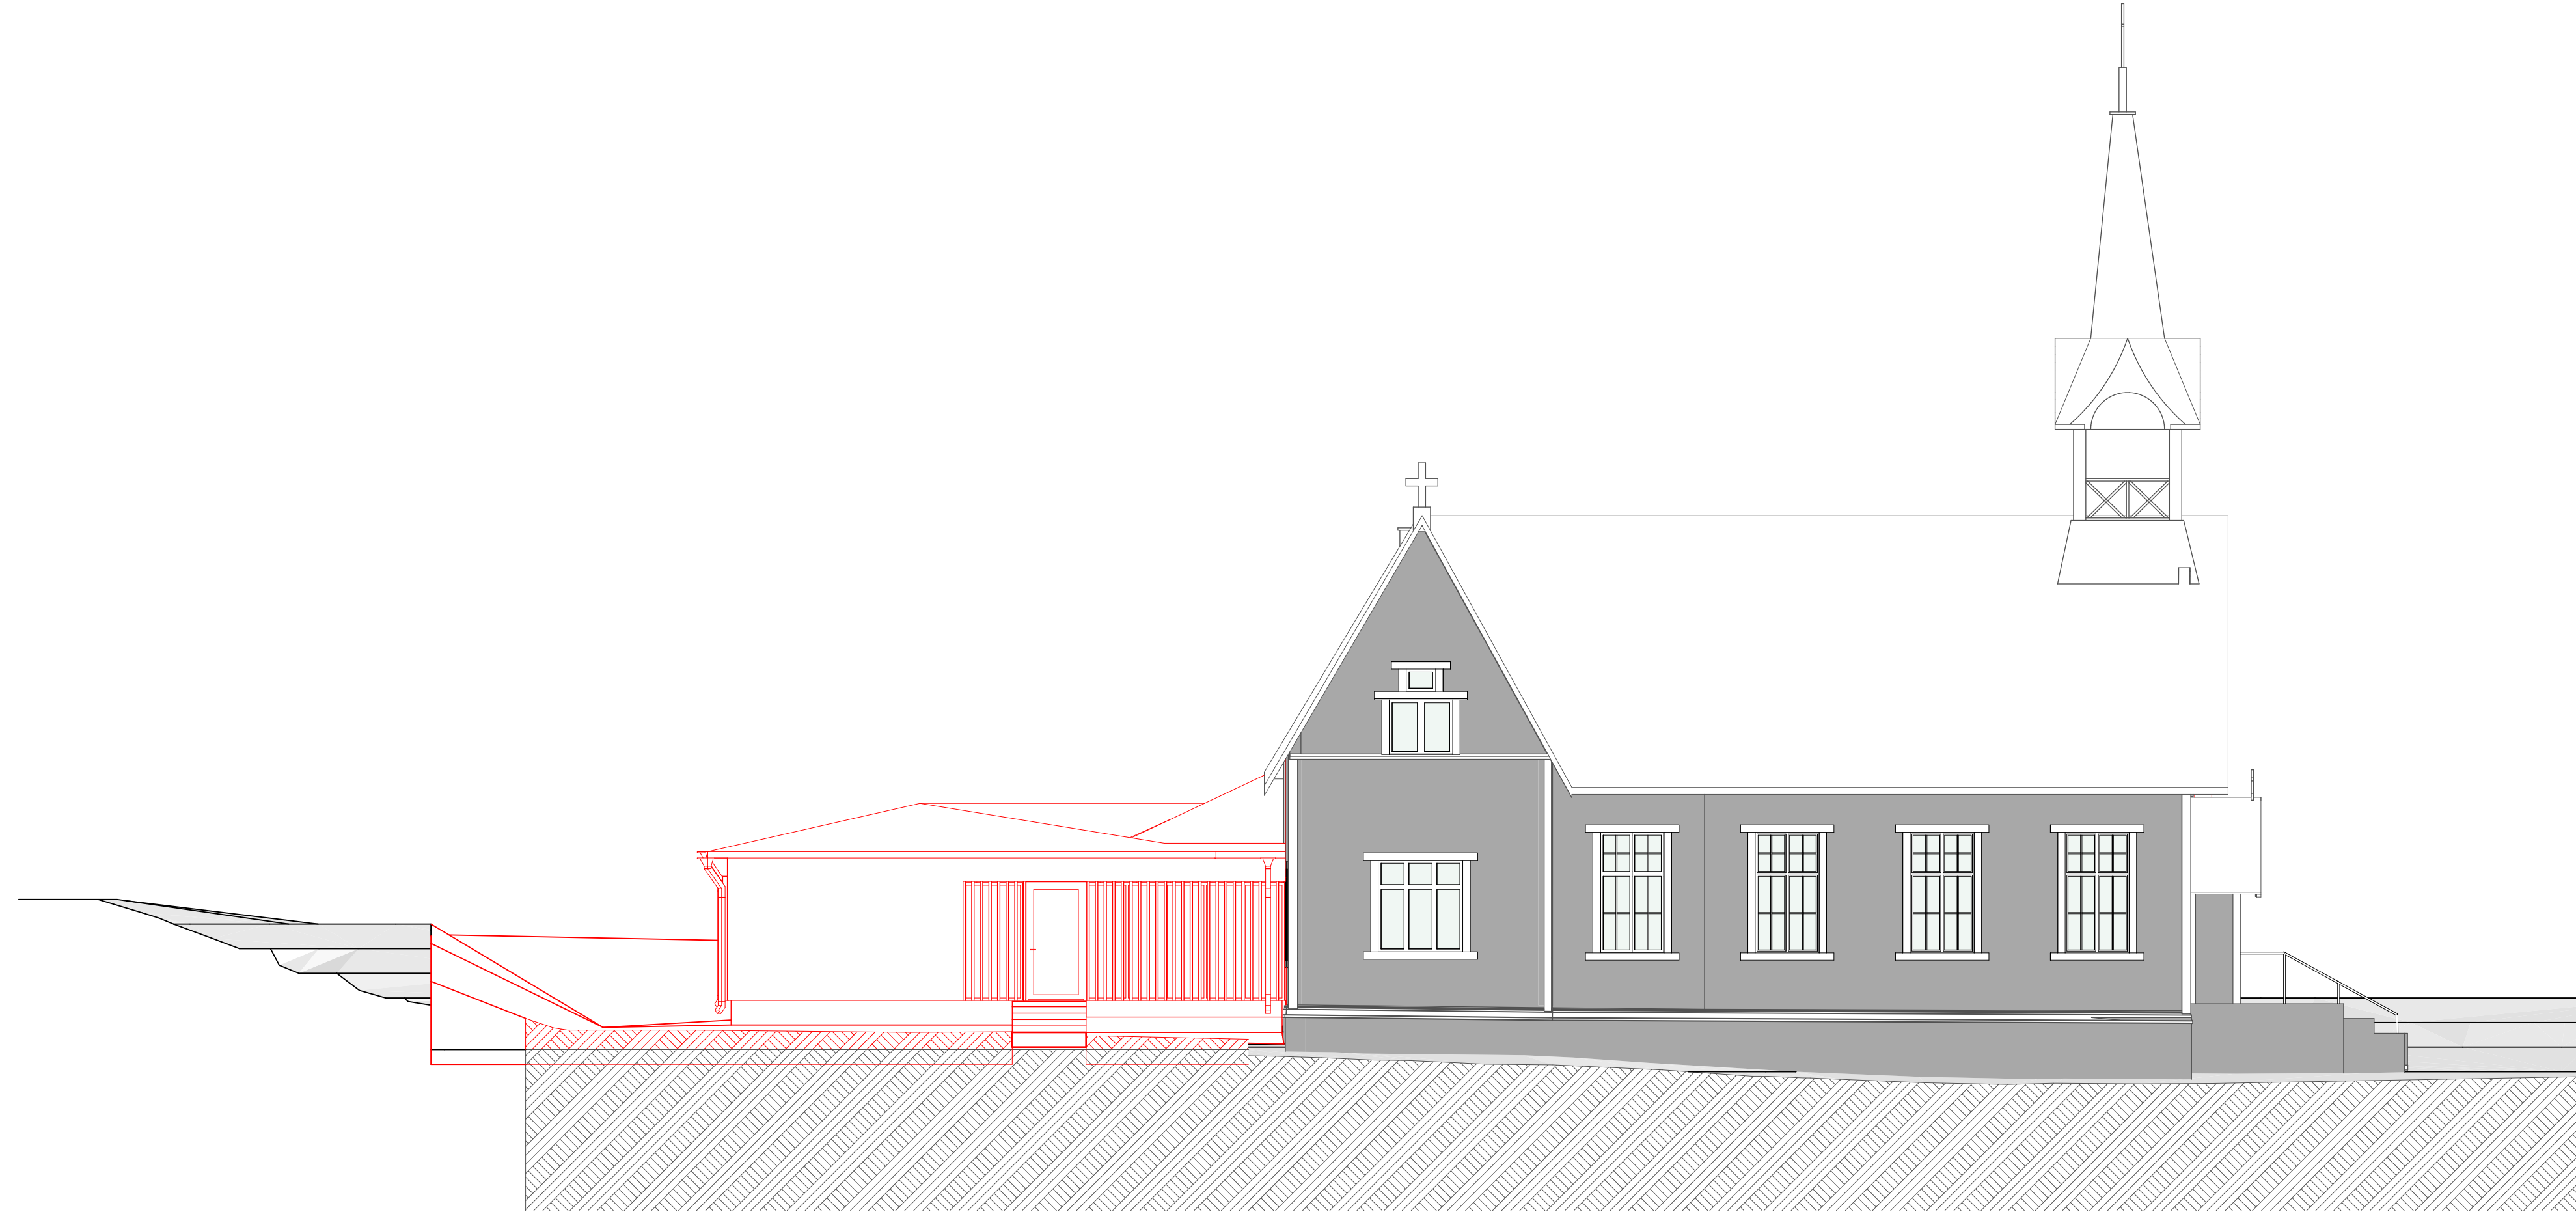

Alustava 26.2.2026

Suunnittelutoimiston tiedot
A-KONSULTIT talli
Ratakatu 19, 00120 Helsinki p. +358 (0)10 3229 550


Rakennuskohteen nimi ja osoite
Oulunkylän puukirkko Ehdotussuunnittelu
Julkisivu etelään 1:100 26.2.2026

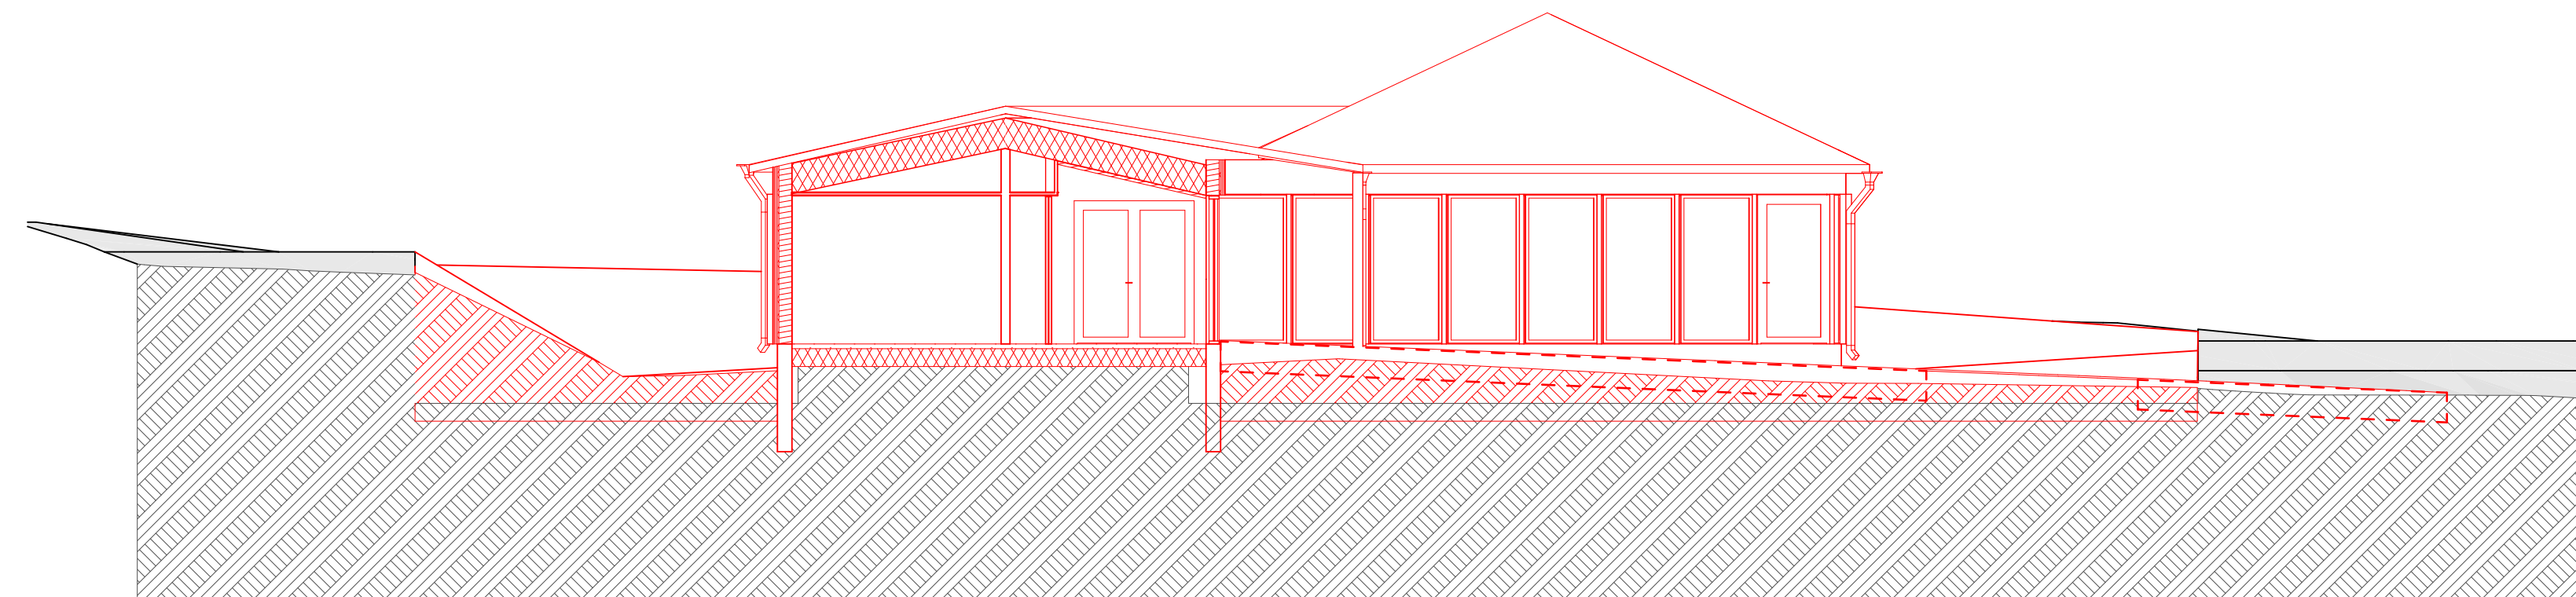

Alustava 26.2.2026

Suunnittelutoimiston tiedot
A-KONSULTIT talli
Ratakatu 19, 00120 Helsinki p. +358 (0)10 3229 550

Rakennuskohteen nimi ja osoite
Oulunkylän puukirkko Ehdotussuunnittelu
Julkisivu etelään sisäpihalle 1:100 26.2.2026

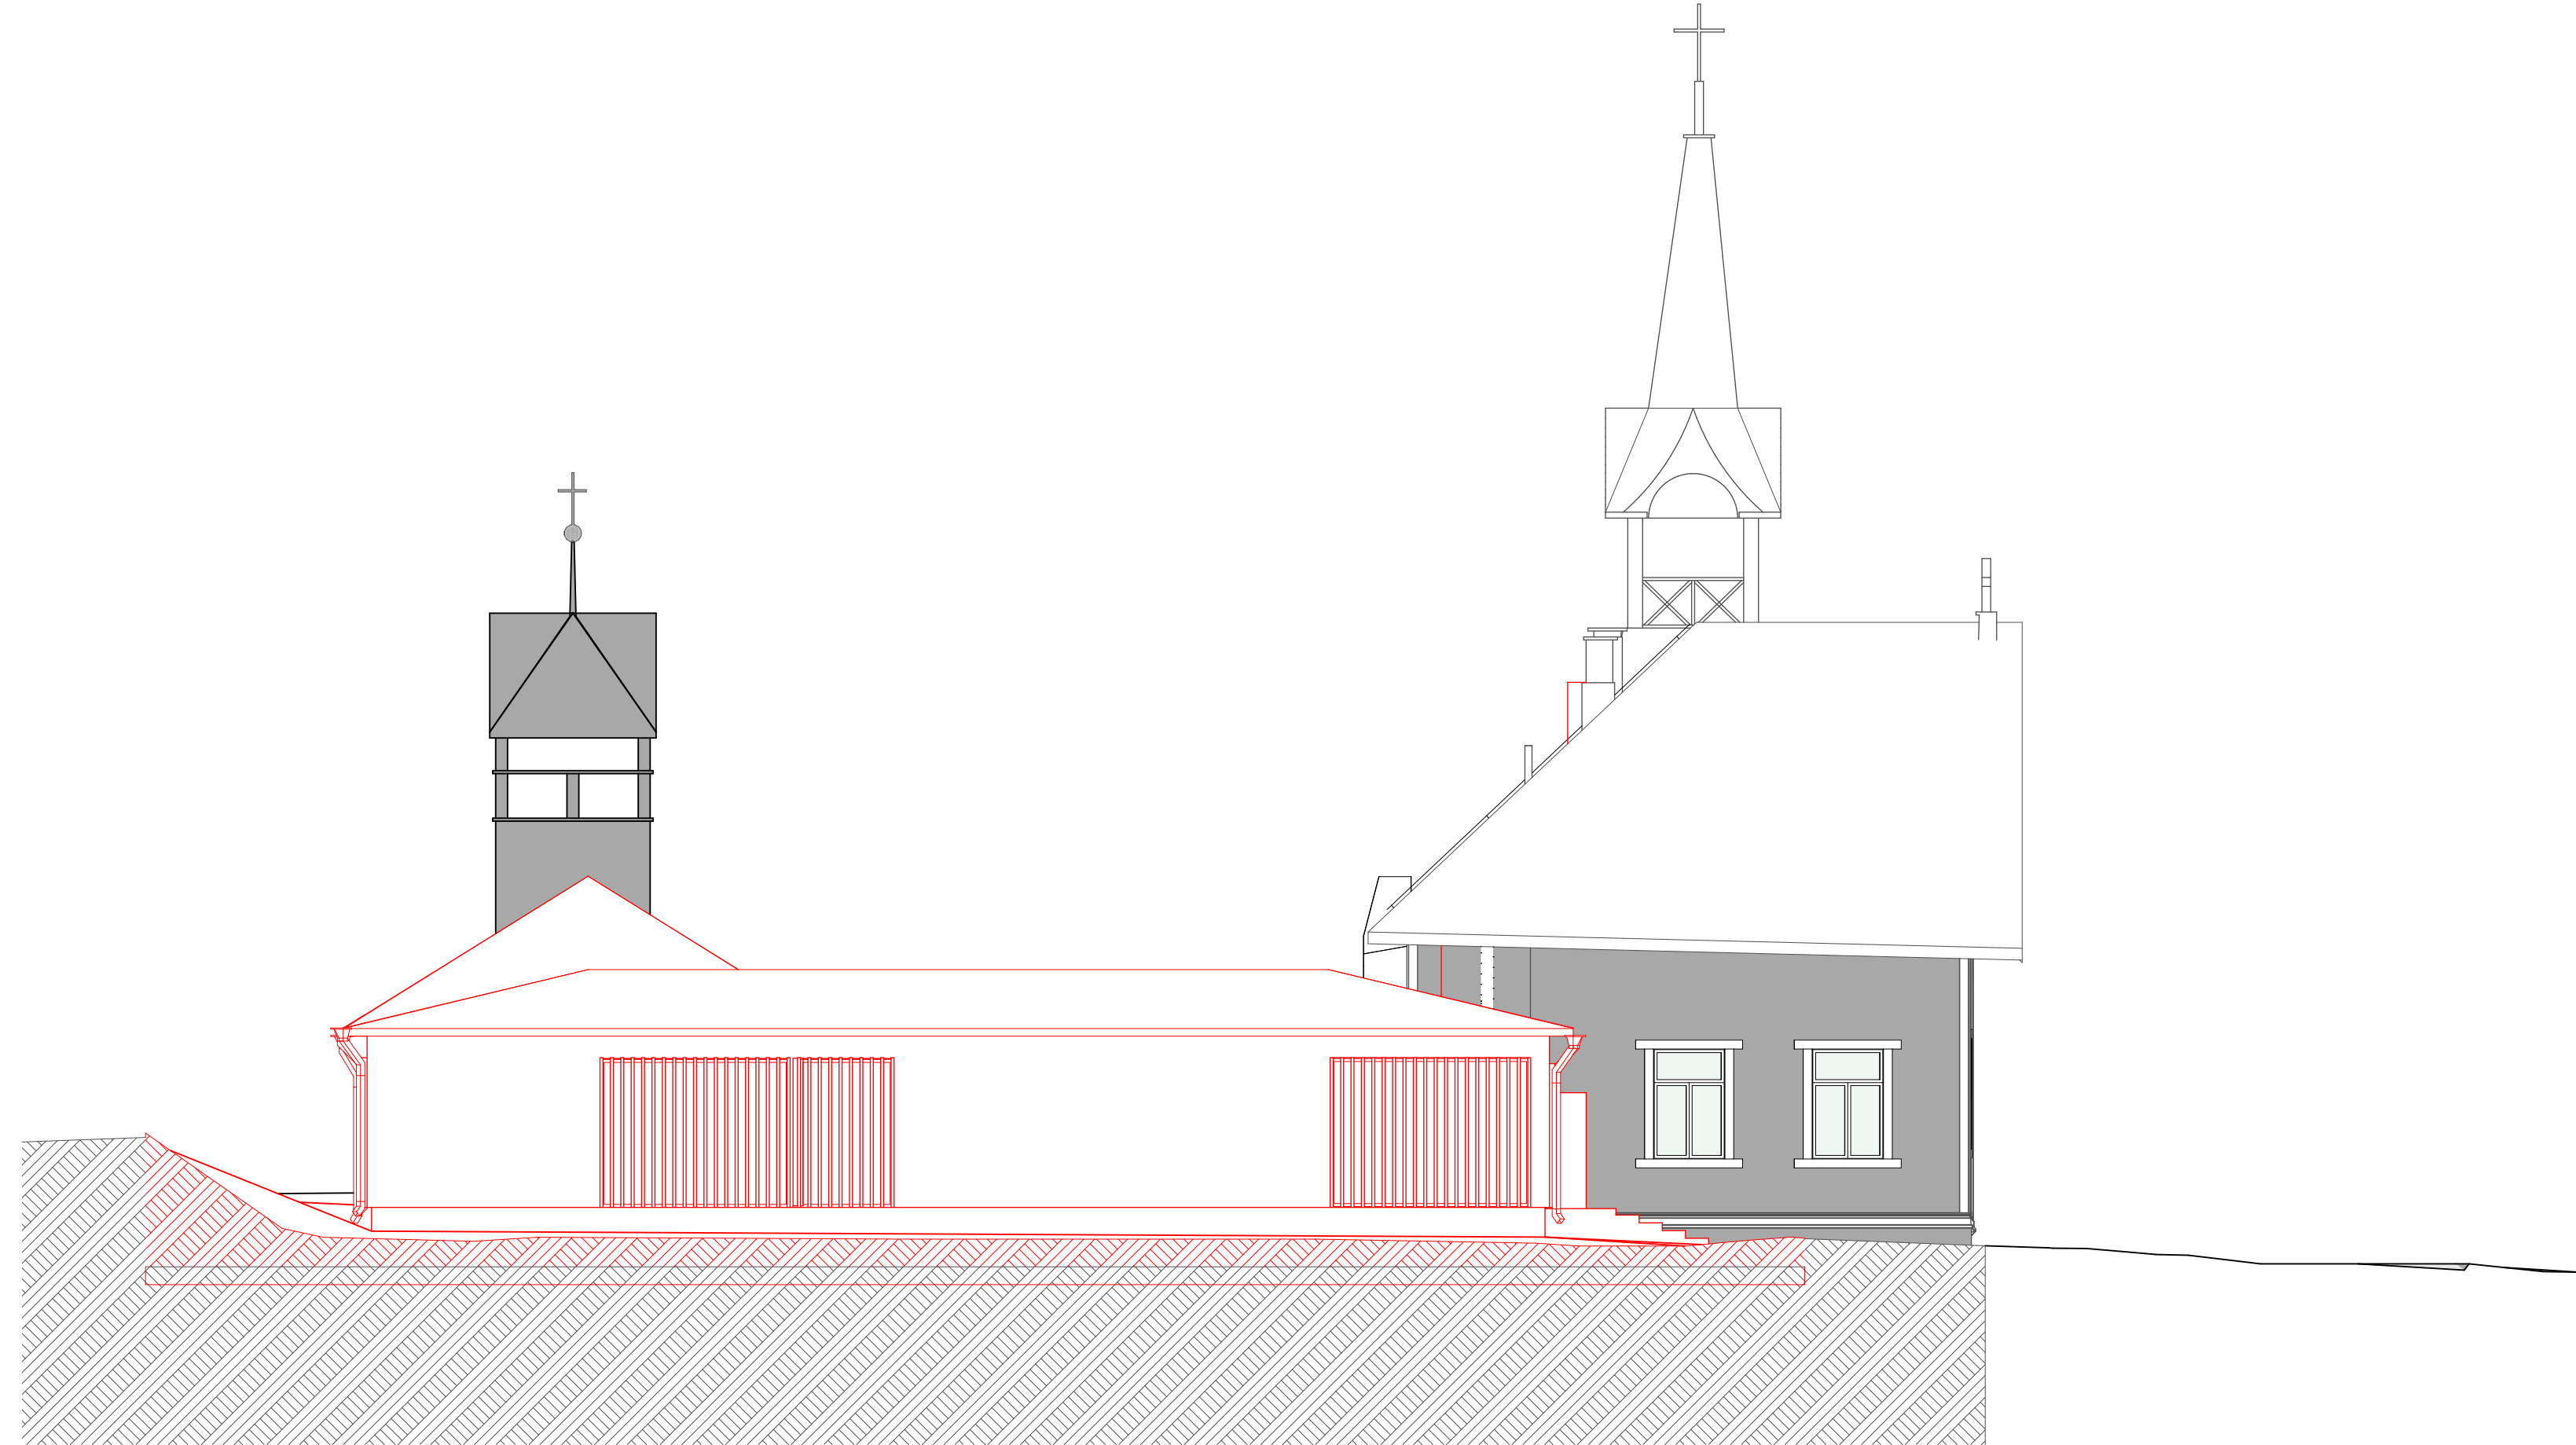

Alustava 26.2.2026

Suunnittelutoimiston tiedot
A-KONSULTIT talli
Ratakatu 19, 00120 Helsinki p. +358 (0)10 3229 550


Rakennuskohteen nimi ja osoite
Oulunkylän puukirkko Ehdotussuunnittelu
Julkisivu länteen 1:100 26.2.2026



Alustava 26.2.2026

Suunnittelutoimiston tiedot
A-KONSULTIT talli
Ratakatu 19, 00120 Helsinki p. +358 (0)10 3229 550


Rakennuskohteen nimi ja osoite
Oulunkylän puukirkko Ehdotussuunnittelu
Julkisivu pohjoiseen 1:100 26.2.2026

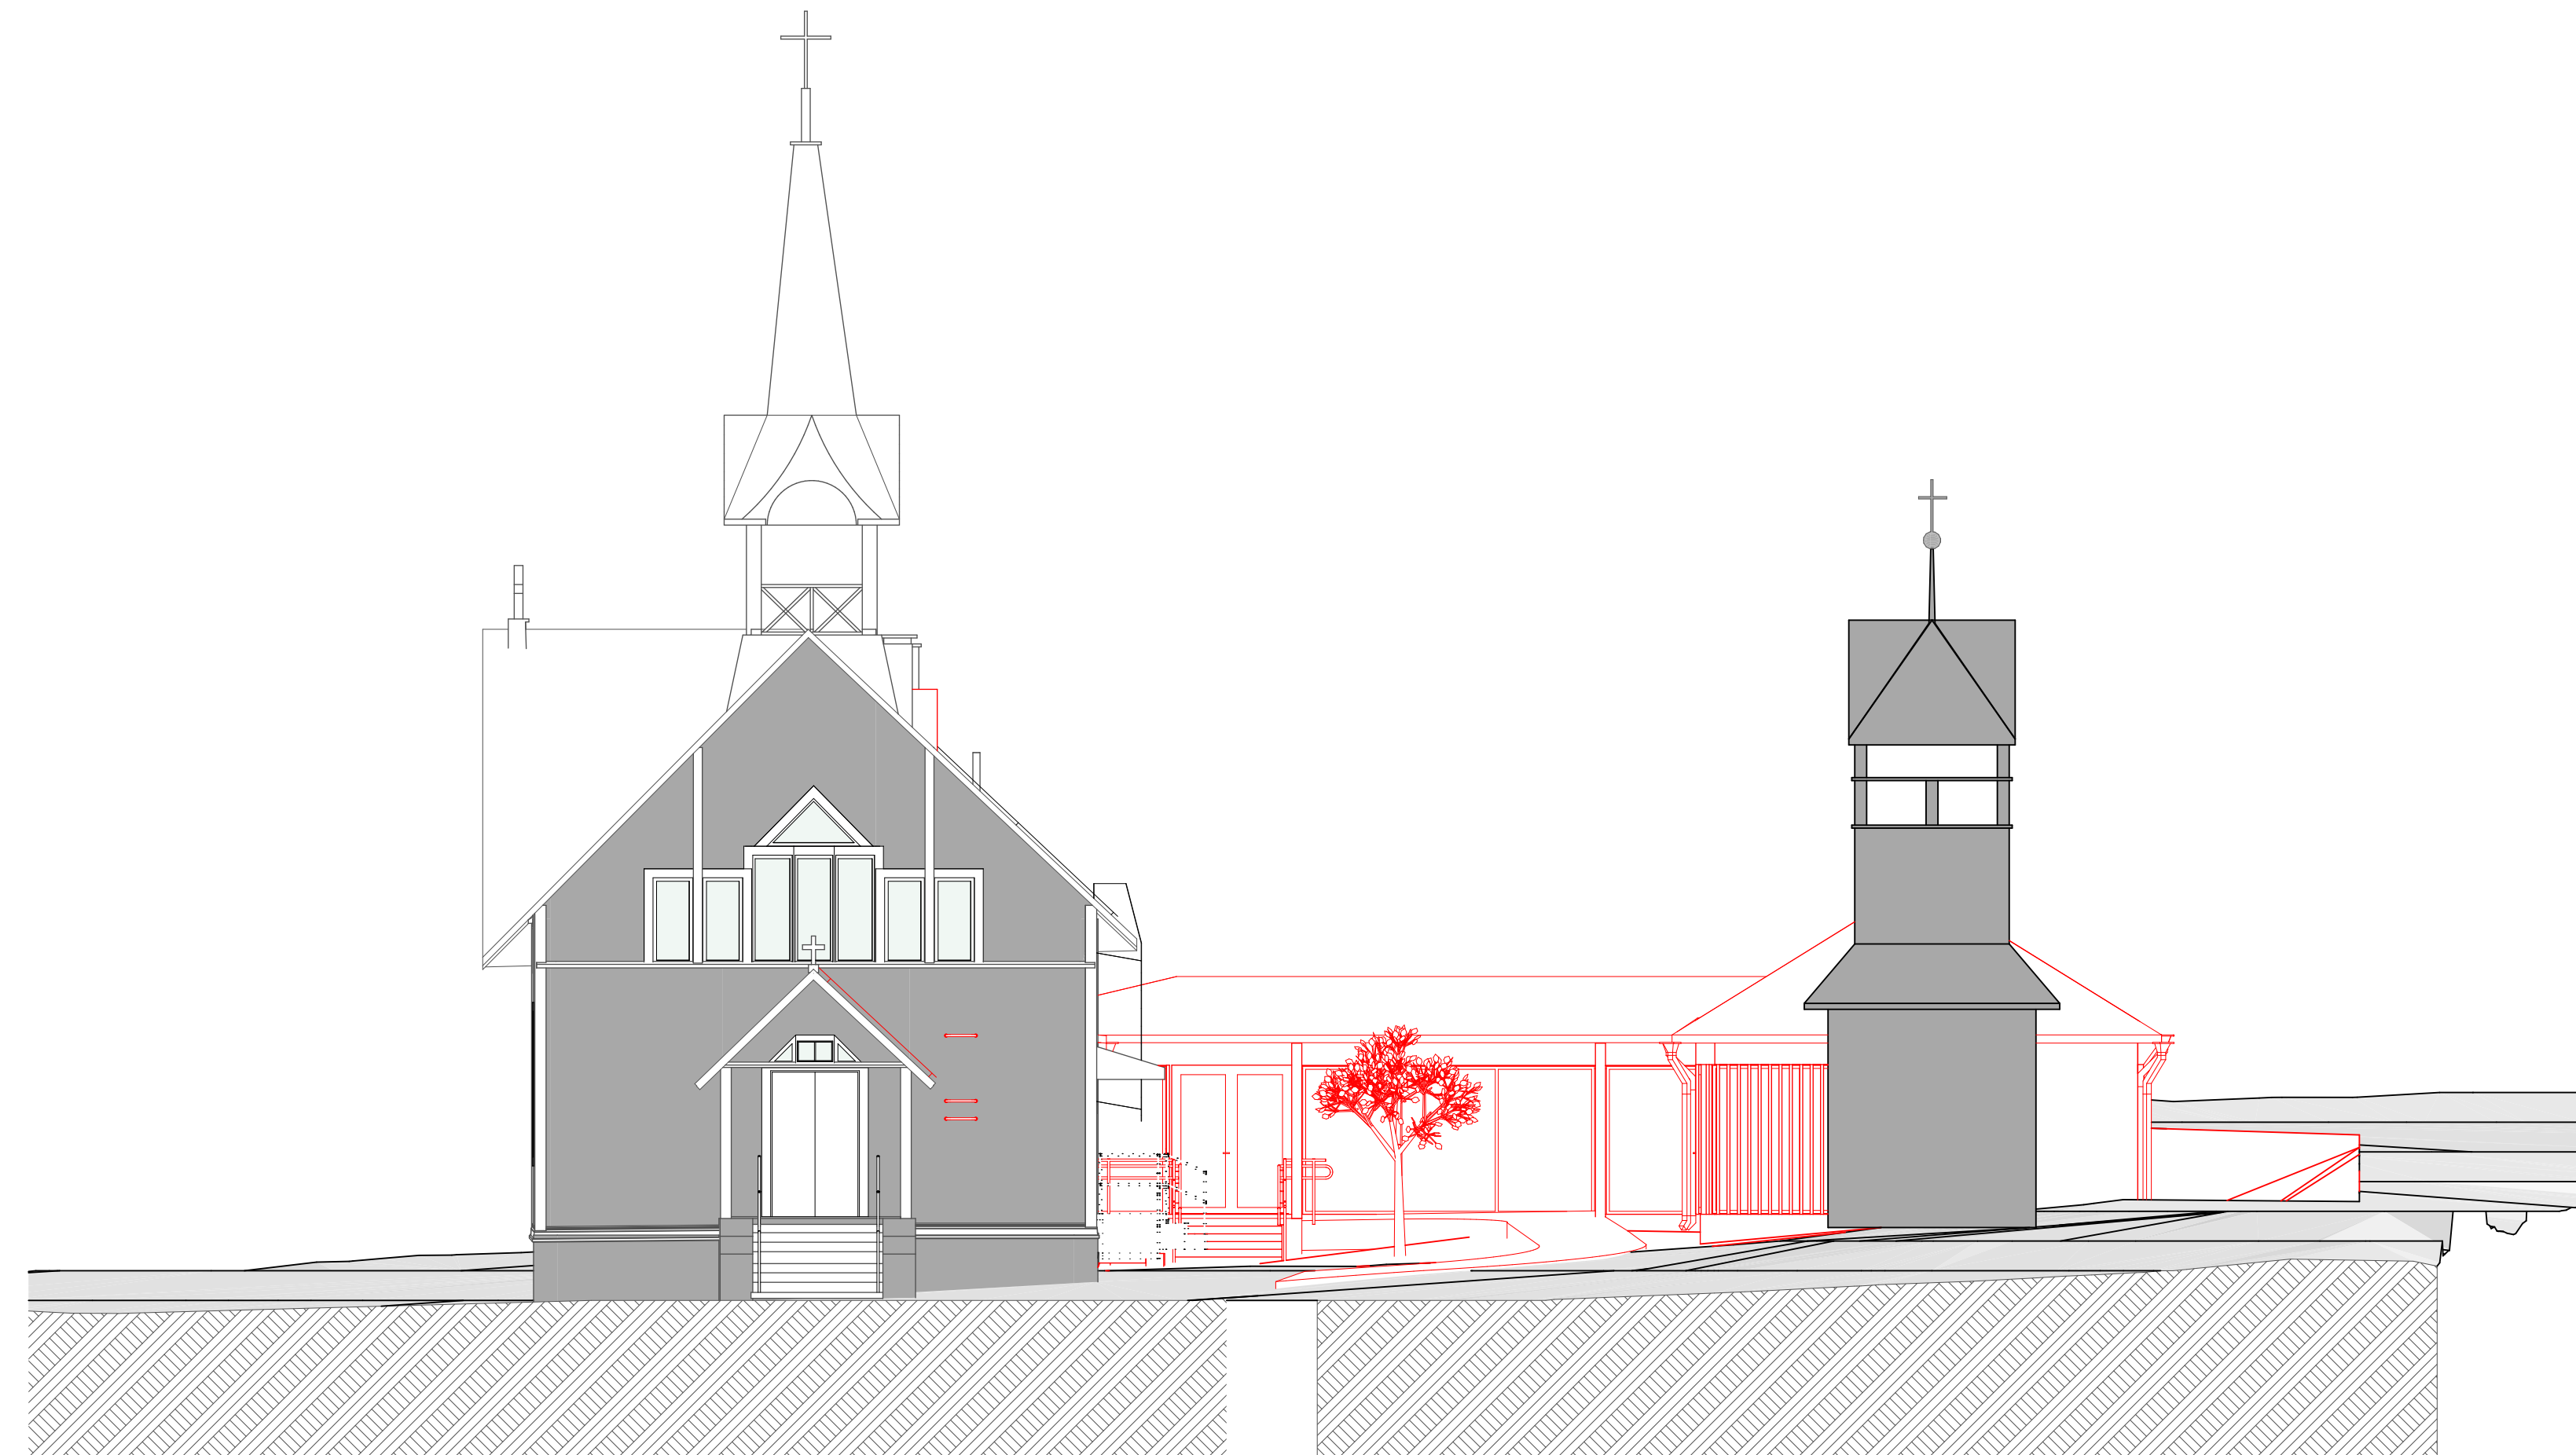

Alustava 26.2.2026

Suunnittelutoimiston tiedot
A-KONSULTIT talli
Ratakatu 19, 00120 Helsinki p. +358 (0)10 3229 550

Rakennuskohteen nimi ja osoite
Oulunkylän puukirkko Ehdotussuunnittelu
Julkisivu itään 1:100 26.2.2026

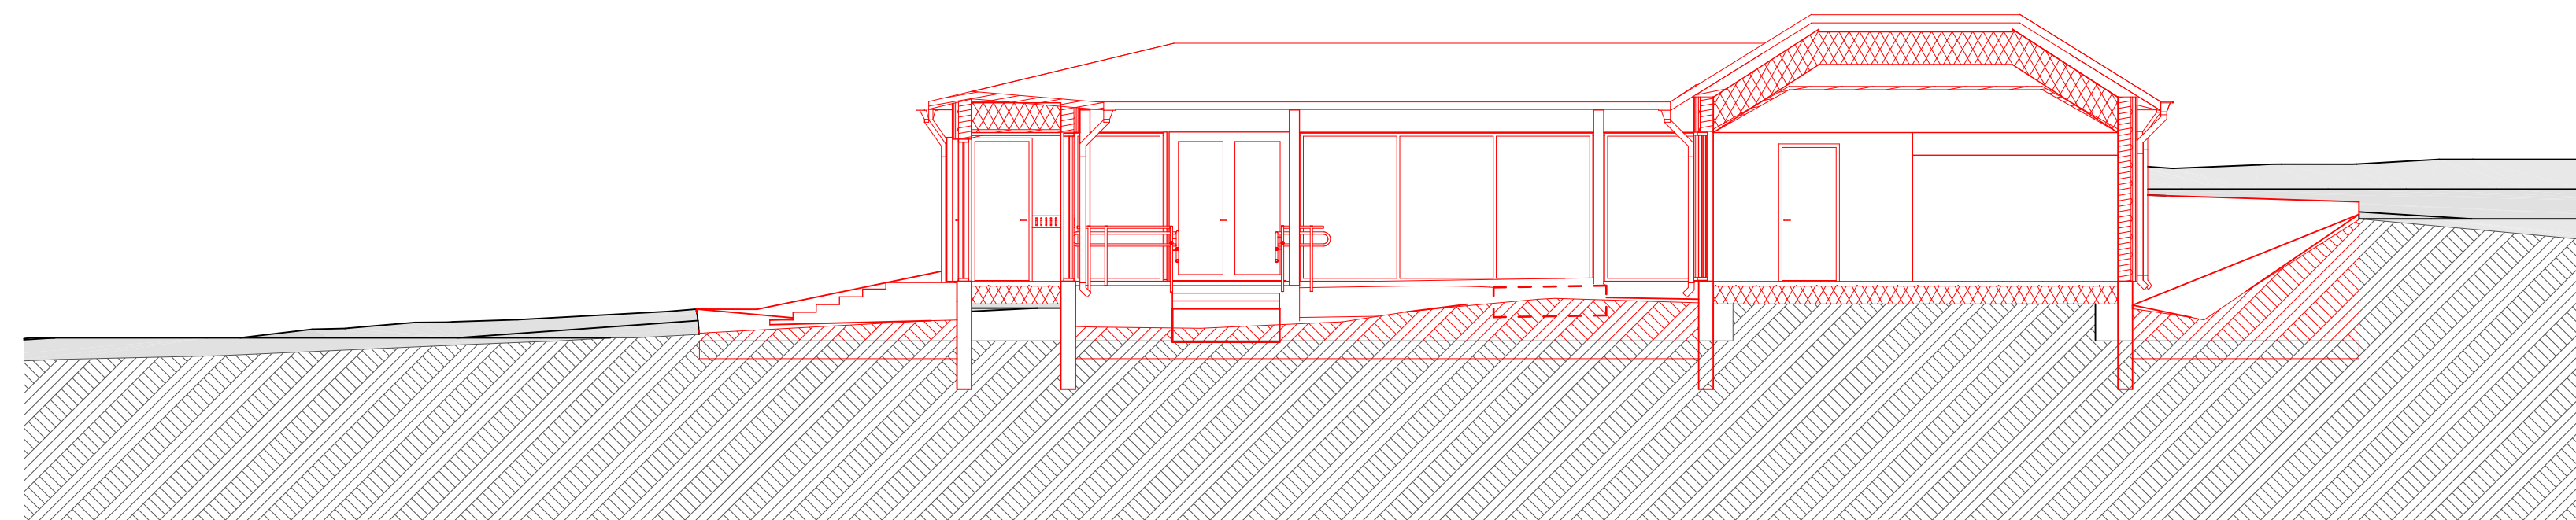

Alustava 26.2.2026

Suunnittelutoimiston tiedot
A-KONSULTIT talli
Ratakatu 19, 00120 Helsinki p. +358 (0)10 3229 550

Rakennuskohteen nimi ja osoite
Oulunkylän puukirkko Ehdotussuunnittelu
Julkisivu itään sisäpihalle 1:100 26.2.2026