


- MERKINNÄT:**
- (+22.0) korkeusmerkintä, oleva korkeusasema
 - +22.0 korkeusmerkintä, suunniteltu korkeusasema (alustava)
 - svk sadevesikaivo, alustava sijainti (tarkentuu)
 - oleva puu
 - istutettava puu
 - oleva pensasalue
 - istutettava perenna-/pensasalue
- PINTAMATERIAALIT JA RAKENTEET:**
- kivituhka kivituhka olevan kivituhkan sävyn mukaan, raekoko 0..5 mm
 - kiveys luonnonkivi, 100x100x100 mm, sävy ja pintakäsittely tarkentuu (sävy yhtenevä kivituhkapinnan kanssa)
 - nurmikivi luonnonkivellä toteutettava nurmikiveys (kts. kohta kiveys)
 - RK reunakivirajaus, upotettava, leveys 110 mm, malli ja sävy kuten kohdassa kiveys
 - matala luonnonkivillä toteutettava puuteri-tai lohkarakenteista sekä mahdollisuuksien mukaan paikoin päällä hyödynnettävistä luonnonkivistä, kts. periaateleikkaus alla
 - perengerryt rakennuksen reunalla singeli- tai sepeleikaista (raekoko 8/16)
- KALUSTEET:**
- penkki selkänöjällinen penkki, malli esim. Lehtovuori Kuru Senior metalliosat RAL-sävytettynä ukoväriyysuunnitelman mukaan
 - pyöritelneet runkolukittava teline, malli esim. Lehtovuori Fipo, huom. 2 paikkaa / teline RAL-sävyllä ukoväriyysuunnitelman mukaan
 - jäteastiansuoja paloturvallinen roskakatos, 2 kpl, malli Lehtovuori Modul XL RAL-sävyllä ukoväriyysuunnitelman mukaan varustetaan tarvittaessa asennusluostalla (tarkentuu yleis- ja toteutus suunnitelmassa)
- VALAISIMET:**
- Piha-alueen valaisintyyppi -mallit ja lukumäärät tarkentuvat yleis- ja toteutus suunnitelmassa. Alustava kappalemäärä 6 pylväisvalaisinta (korkeus 3-4 m).

MATALA LUONNONKIVIPENGERRYT
PERIAATELEIKKAUS 1:50
-MAANPINNAN LUISKAUS JA PENGERRYT RAKENNUKSEN VIERELLÄ & LIITTYMINEN OLEVAAN MAASTOON

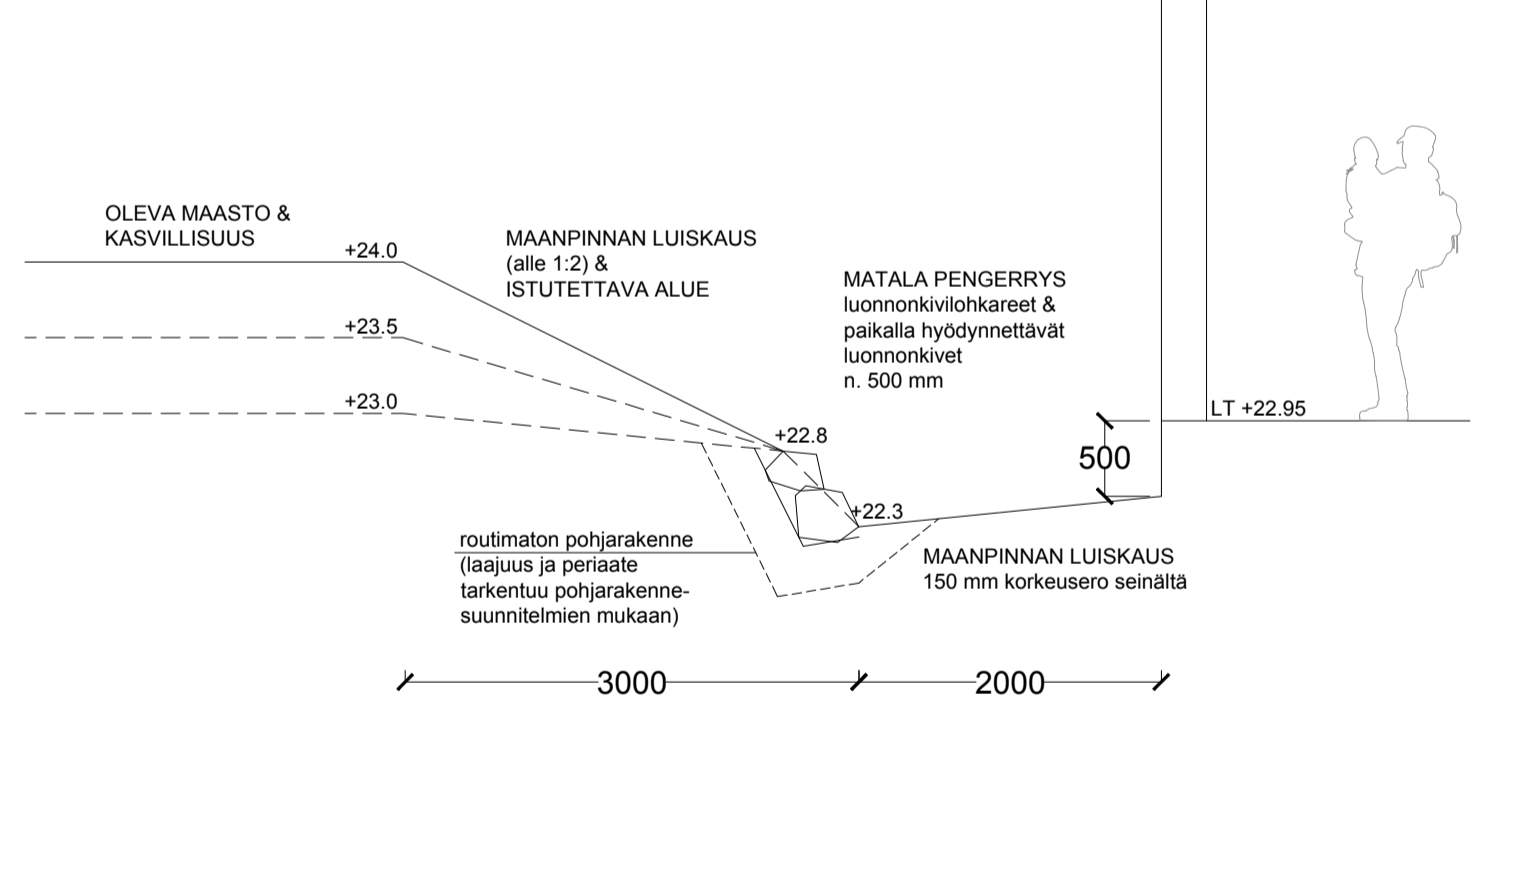

27.2.2026