


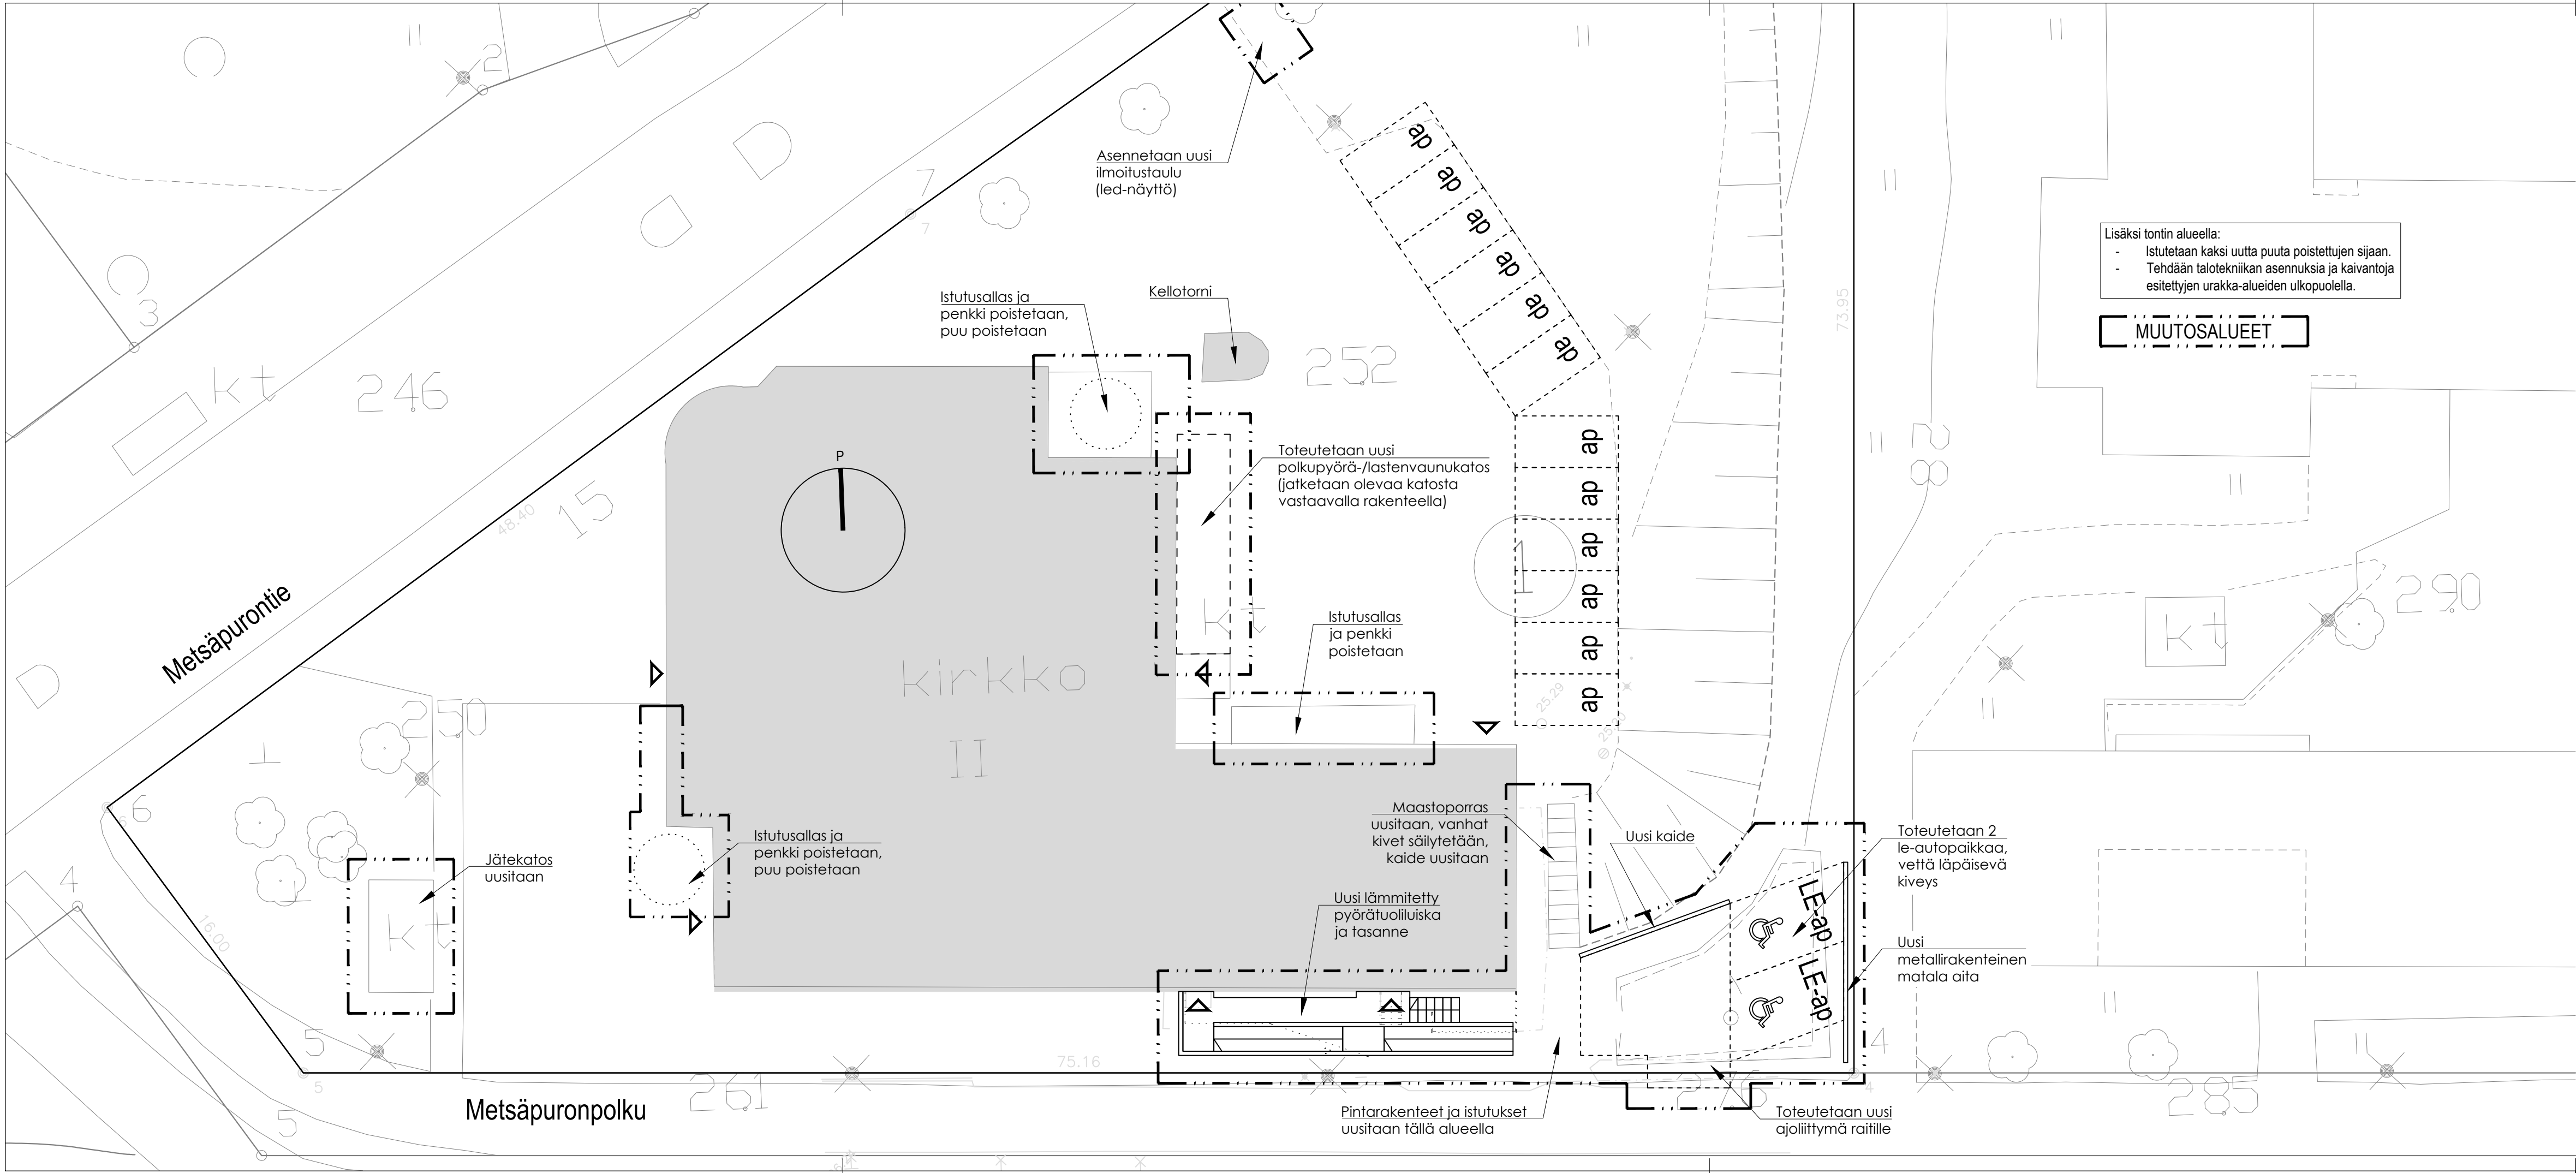

Tasokoordinaatisto
ETRS-GK25
Korkeusjärjestelmä
N2000

Kaupunginosa / Kylä 28 OULUNKYLÄ		Kortteli / Tila 28213	Tontti / Rno 1	Viranomaisten merkintöjä	
Rakennuksen numero (RATUT) / Rakennusten numerot / Rakennustunnus / Rakennustunnukset 7310					
Rakennustoimenpide MUUTOS			Piirustuslaji EHDOTUSSUUNNITELMA		Juokseva no
Rakennuskohteen nimi ja osoite MAUNULAN KIRKKO			Piirustuksen sisältö ASEMA-/PIHAPIIRROS		Mittakaava 1 : 200
METSÄPURONTIE 15 00630 HELSINKI					
 IdeaStructura			IdeaStructura Oy Kutomatie 16 00380 Helsinki	Suunnitteluala ark	Työnumero 6794
Suunnittelija Heikki Pietiläinen, arkkitehti			Piirtäjä HPI	Piirustuksen numero L02 001	Rak. osa Muutos
Päiväys 12.12.2025		Allekirjoitus			