



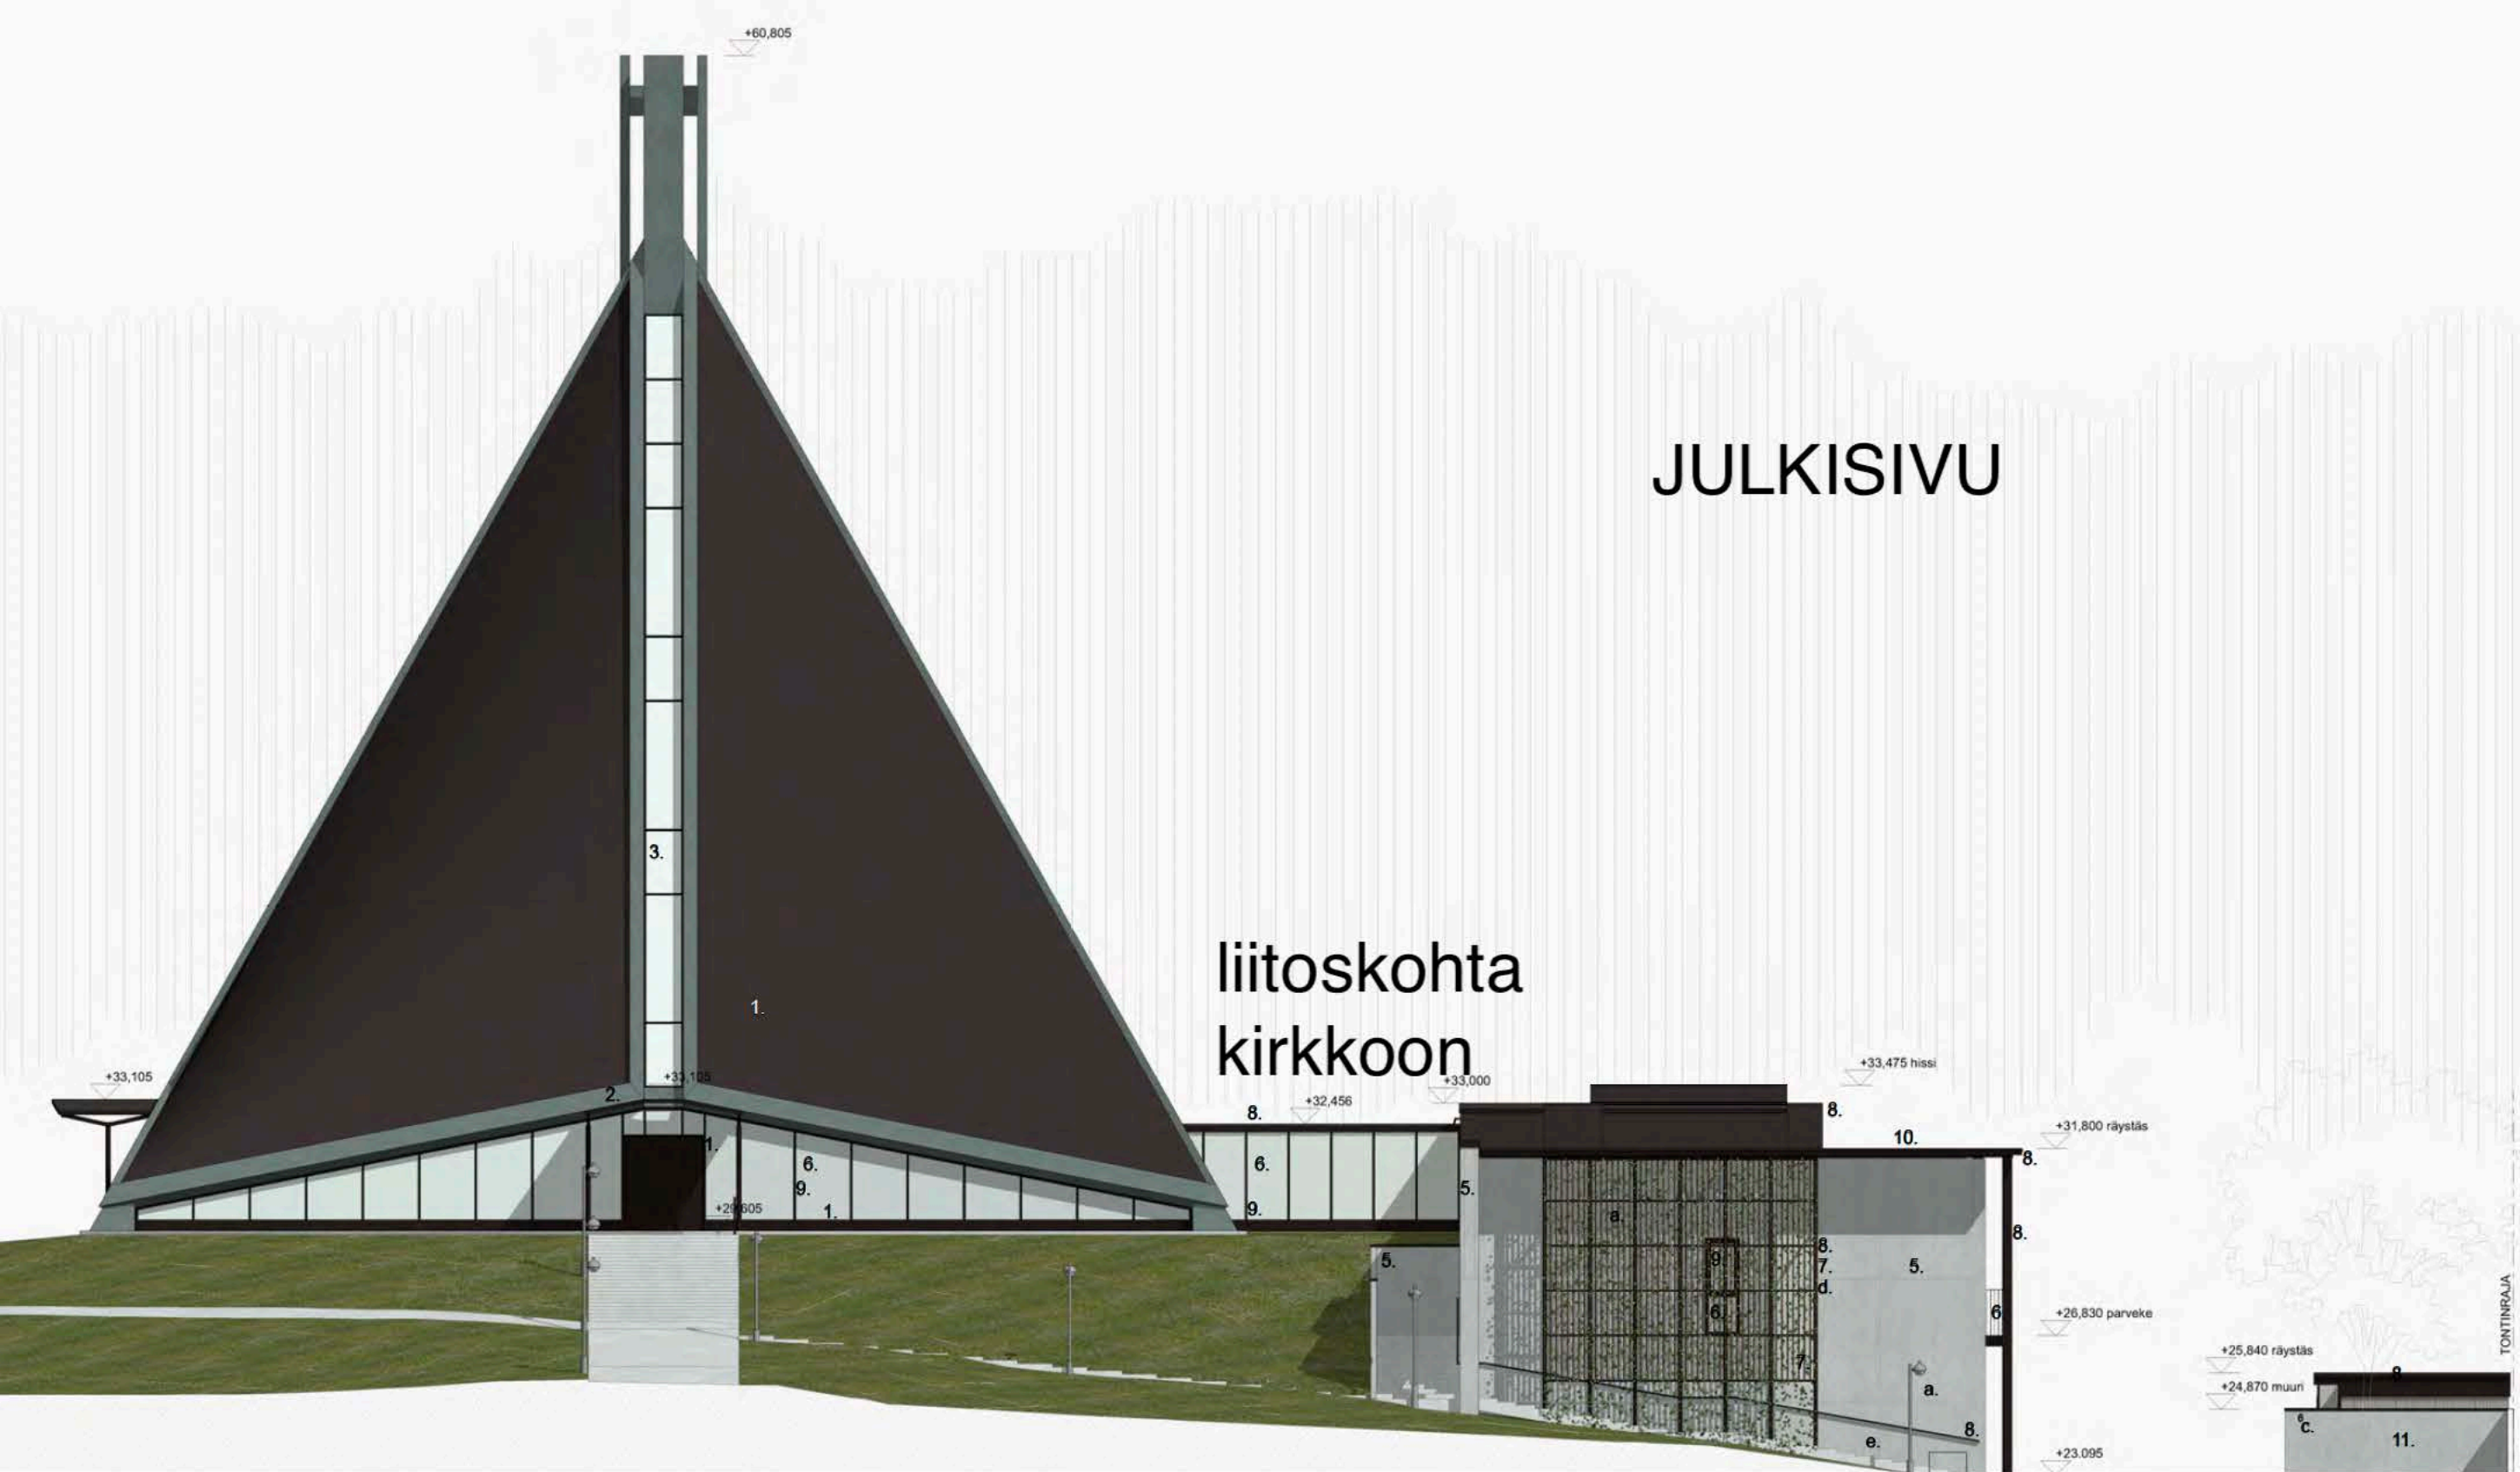


JULKISIVU

liitoskohta
kirkkoon

POHJA
KIRKKOSALI

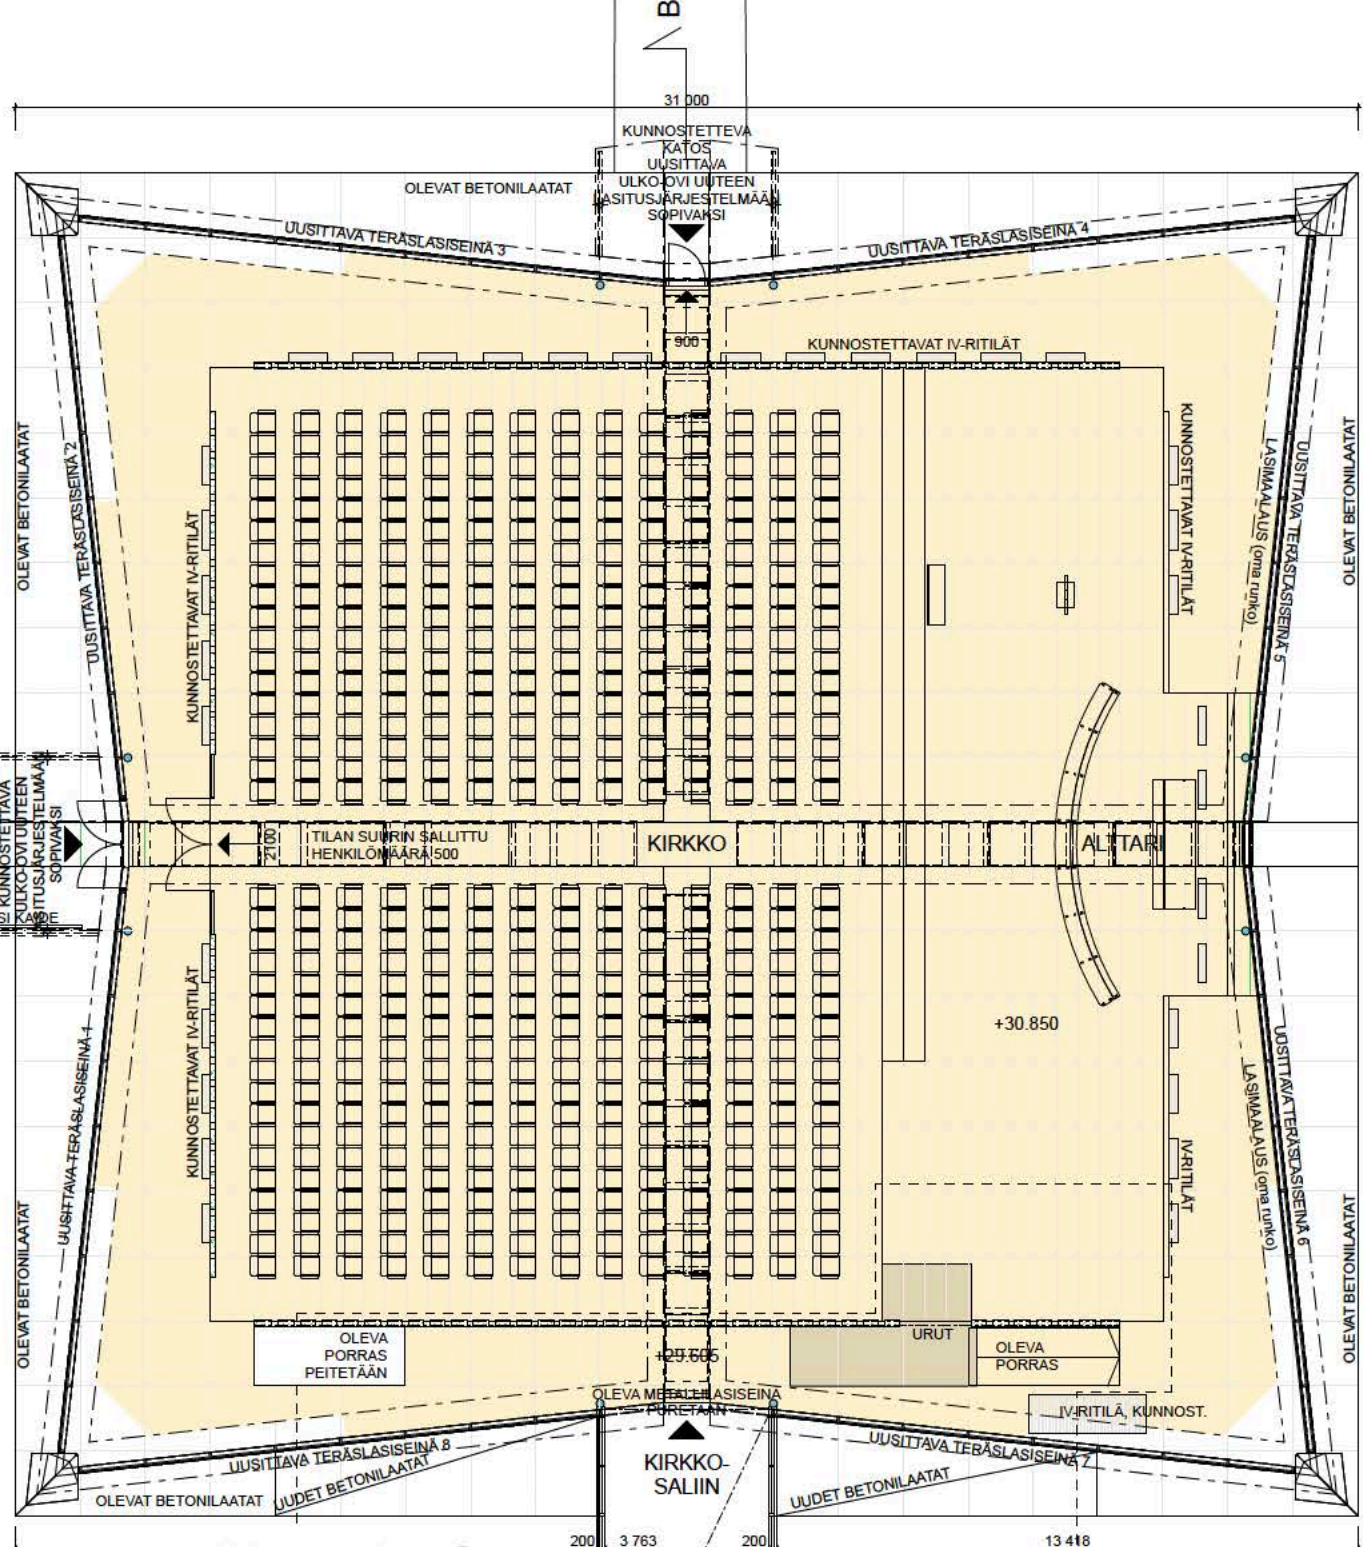

liitoskohta
kirkkoon

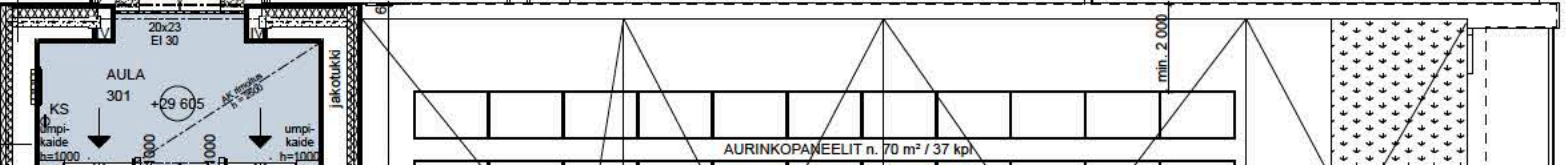

LEIKKAUS

liitoskohta
kirkkoon

